


ÚZEMNÝ PLÁN ZÓNY ZÁTIŠIE-HATTALOVA

NÁVRH

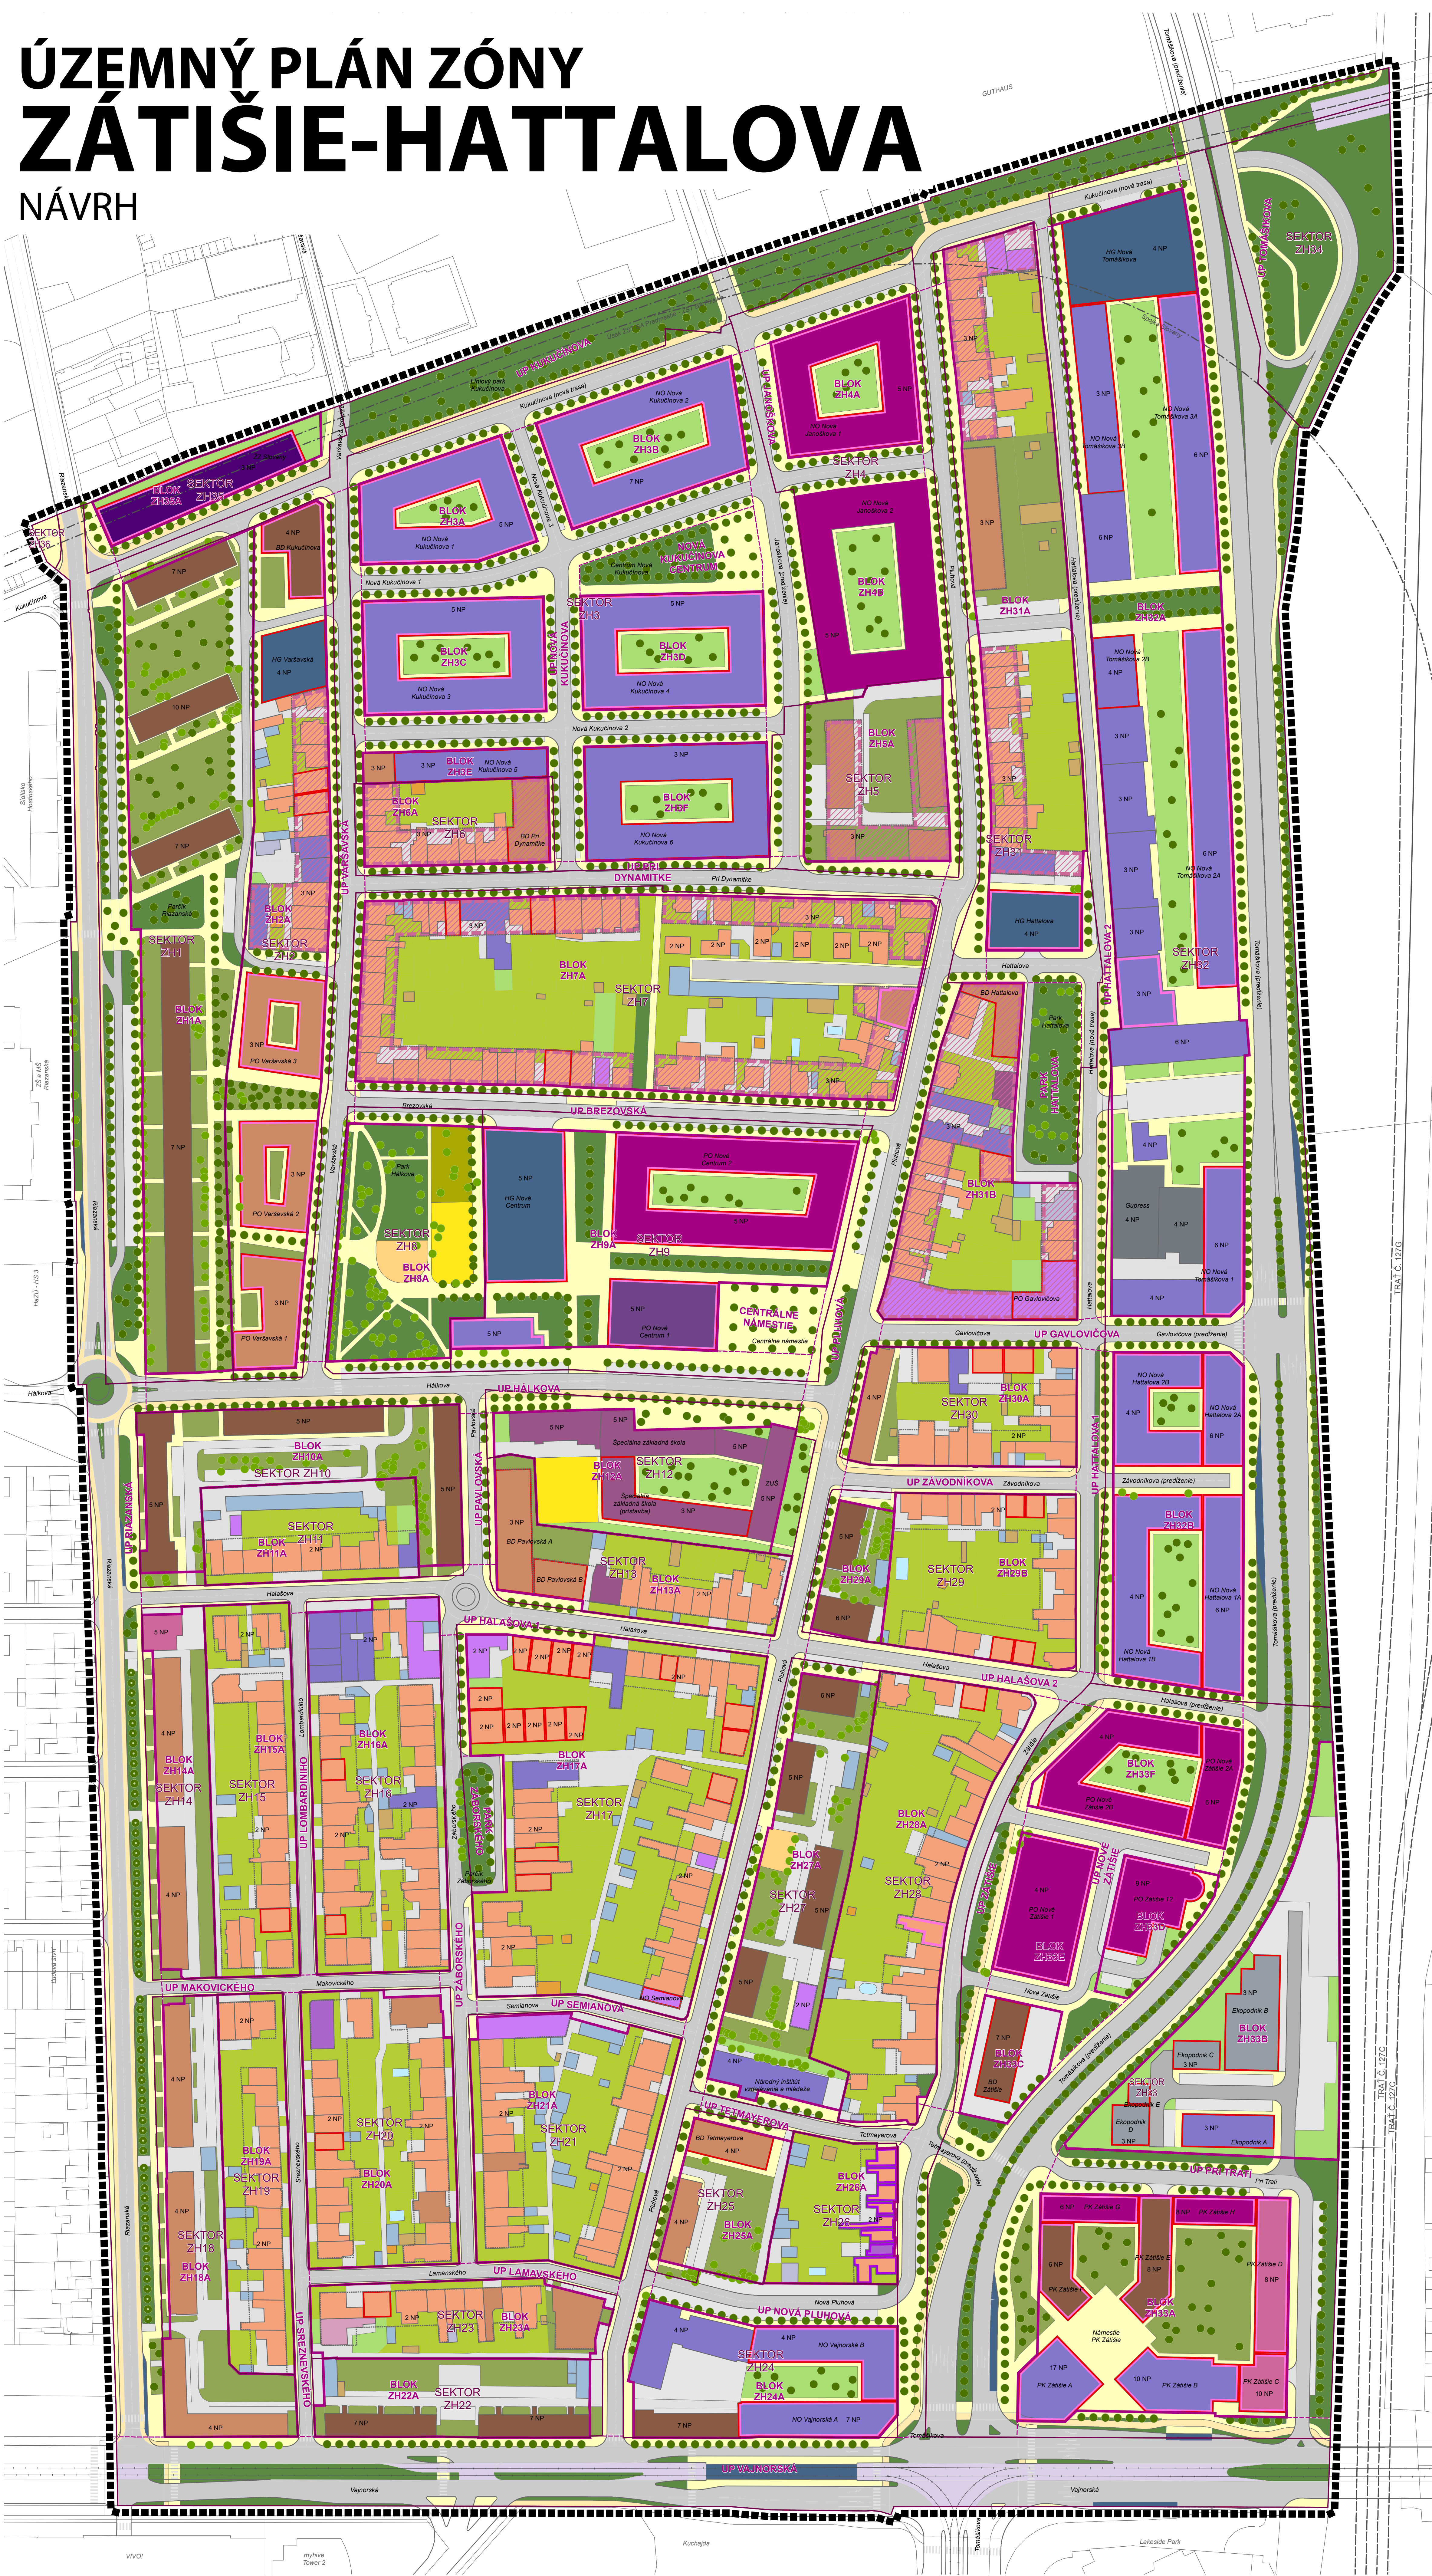

- LEGENDA**
- HRANICA RIEŠENÉHO ÚZEMIA
 - URBANISTICKÉ ČLENENIE ÚZEMIA
 - URBANISTICKÉ SEKTORY
 - URBANISTICKÉ BLOKY
 - ULIČNÉ PRIESTORY
 - BUDOVY
 - EXISTUJÚCA BUDOVA
 - NOVOSTAVBA
 - NÁRODNÁ KULTÚRNA PAMIATKA
 - BUDOVA S PARTEROM (PRE OBCHOD A SLUŽBY)
 - NÁVRH TRANSFORMÁCIE NA MÁLOPODLAŽNÝ POSLYVNÝKOVÝ ZÁSTAVBU BYTOVÝCH DOMOV
 - MAX. PODLAŽNOSŤ PREVAŽNE RADOVEJ ZÁSTAVBY
 - DRAHY
 - ŽELEZIČNICA TRAT. POZEMNÁ, STAV
 - ŽELEZIČNICA TRAT. POZEMNÁ, NÁVRH
 - ŽELEZIČNICA TRAT. POZEMNÁ, NÁVRH
 - ELEKTRICKÁ DRAHA, POZEMNÁ, STAV
 - STROMY
 - STAV
 - NÁVRH
 - STROMORADIA
 - STAV
 - REKONŠTRUKCIA
 - NÁVRH
 - FUNKČNÉ VYUŽITIE
 - BYTOVÉ BUDOVY
 - RODINNÝ DOM
 - BYTOVÝ DOM MÁLOPODLAŽNÝ
 - BYTOVÝ DOM VIACPODLAŽNÝ
 - NEBYTOVÉ BUDOVY
 - BUDOVA PRE ADMINISTRATÍVU
 - BUDOVA PRE OBCHOD A SLUŽBY
 - ZDRAVOTNÍCKE ALEBO SOCIÁLNE ZARIADENIE
 - BUDOVA PRE ŠKOLSTVO
 - BUDOVA ZMIEŠANEJ OBYČIANSKEJ VYBAVENOSTI
 - BUDOVA ZMIEŠANEJ OBYČIANSKEJ VYBAVENOSTI S POČÍTOČOM BYVANIA -PHILLI
 - UBÝTOVACIE ZARIADENIE
 - SAKRÁLNA BUDOVA, ZBOROVÝ DOM
 - ALTÁNK
 - ZÁHRADNÝ DOMČEK, SKLAD
 - PRÍEMYSĽNÁ BUDOVA, SKLADY, LOGISTIKA
 - PRÍEMYSĽNÁ BUDOVA, LÁHKY PRÍEMYSĽ
 - GARÁŽ SAMOSTATNÁRADOVÁ
 - GARÁŽ HROMADNÁ
 - ŽELEZIČNICA STANICAZASTAVKA
 - OSTATNÁ NEBYTOVÁ BUDOVA
 - INŽINIERSKÉ STAVBY
 - CESTA ALEBO MIESTNA KOMUNIKÁCIA
 - ÚČELOVÁ KOMUNIKÁCIA
 - ODSTAVNÁ, MANIPULAČNÁ A PARKOVACIA PLOCHA
 - DRAHA
 - CHODNÍK
 - CYKLOCHODNÍK
 - OSTATNÁ SPEVNEŇ PLOCHA
 - DETSKÉ HRISKO
 - ŠPORTOVÉ HRISKO
 - PLOCHA PRE VOĽNÝ POHYB PSOV
 - OSTATNÁ INŽINIERSKÁ STAVBA DOPRAVY
 - BAZÉN
 - FLOCHY ZELENÉ
 - PLOCHA VEREJNEJ PARKOVEJ ZELENÉ A ZELENÉ VEREJNÝCH PRIESTOROV
 - PLOCHA POLOVEREJNEJ A VEREJNEJ ZELENÉ
 - PLOCHA VYHRADENEJ ZELENÉ
 - PLOCHA SÚKROMNEJ ZELENÉ

KOMPLEXNÝ URBANISTICKÝ NÁVRH



ÚZEMNÝ PLÁN ZÓNY ZÁTIŠIE-HATTALOVA - NÁVRH

1:1000



OBSTARÁVATEL:
MČ BA - NOVÉ MESTO
www.banmsk

SPRACOVATEL:
AZ PROJEKT s.r.o.
www.azprojekt.sk

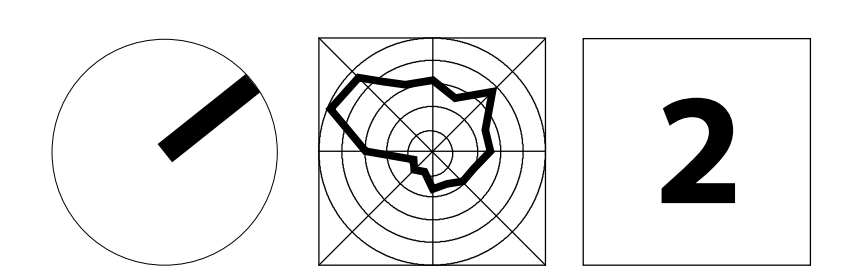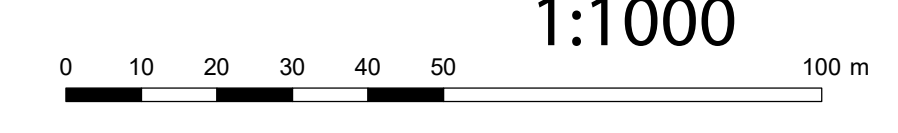

2

MÁJ 2023