



ÚZEMNÝ PLÁN ZÓNY ZÁTIŠIE-HATTALOVA

NÁVRH

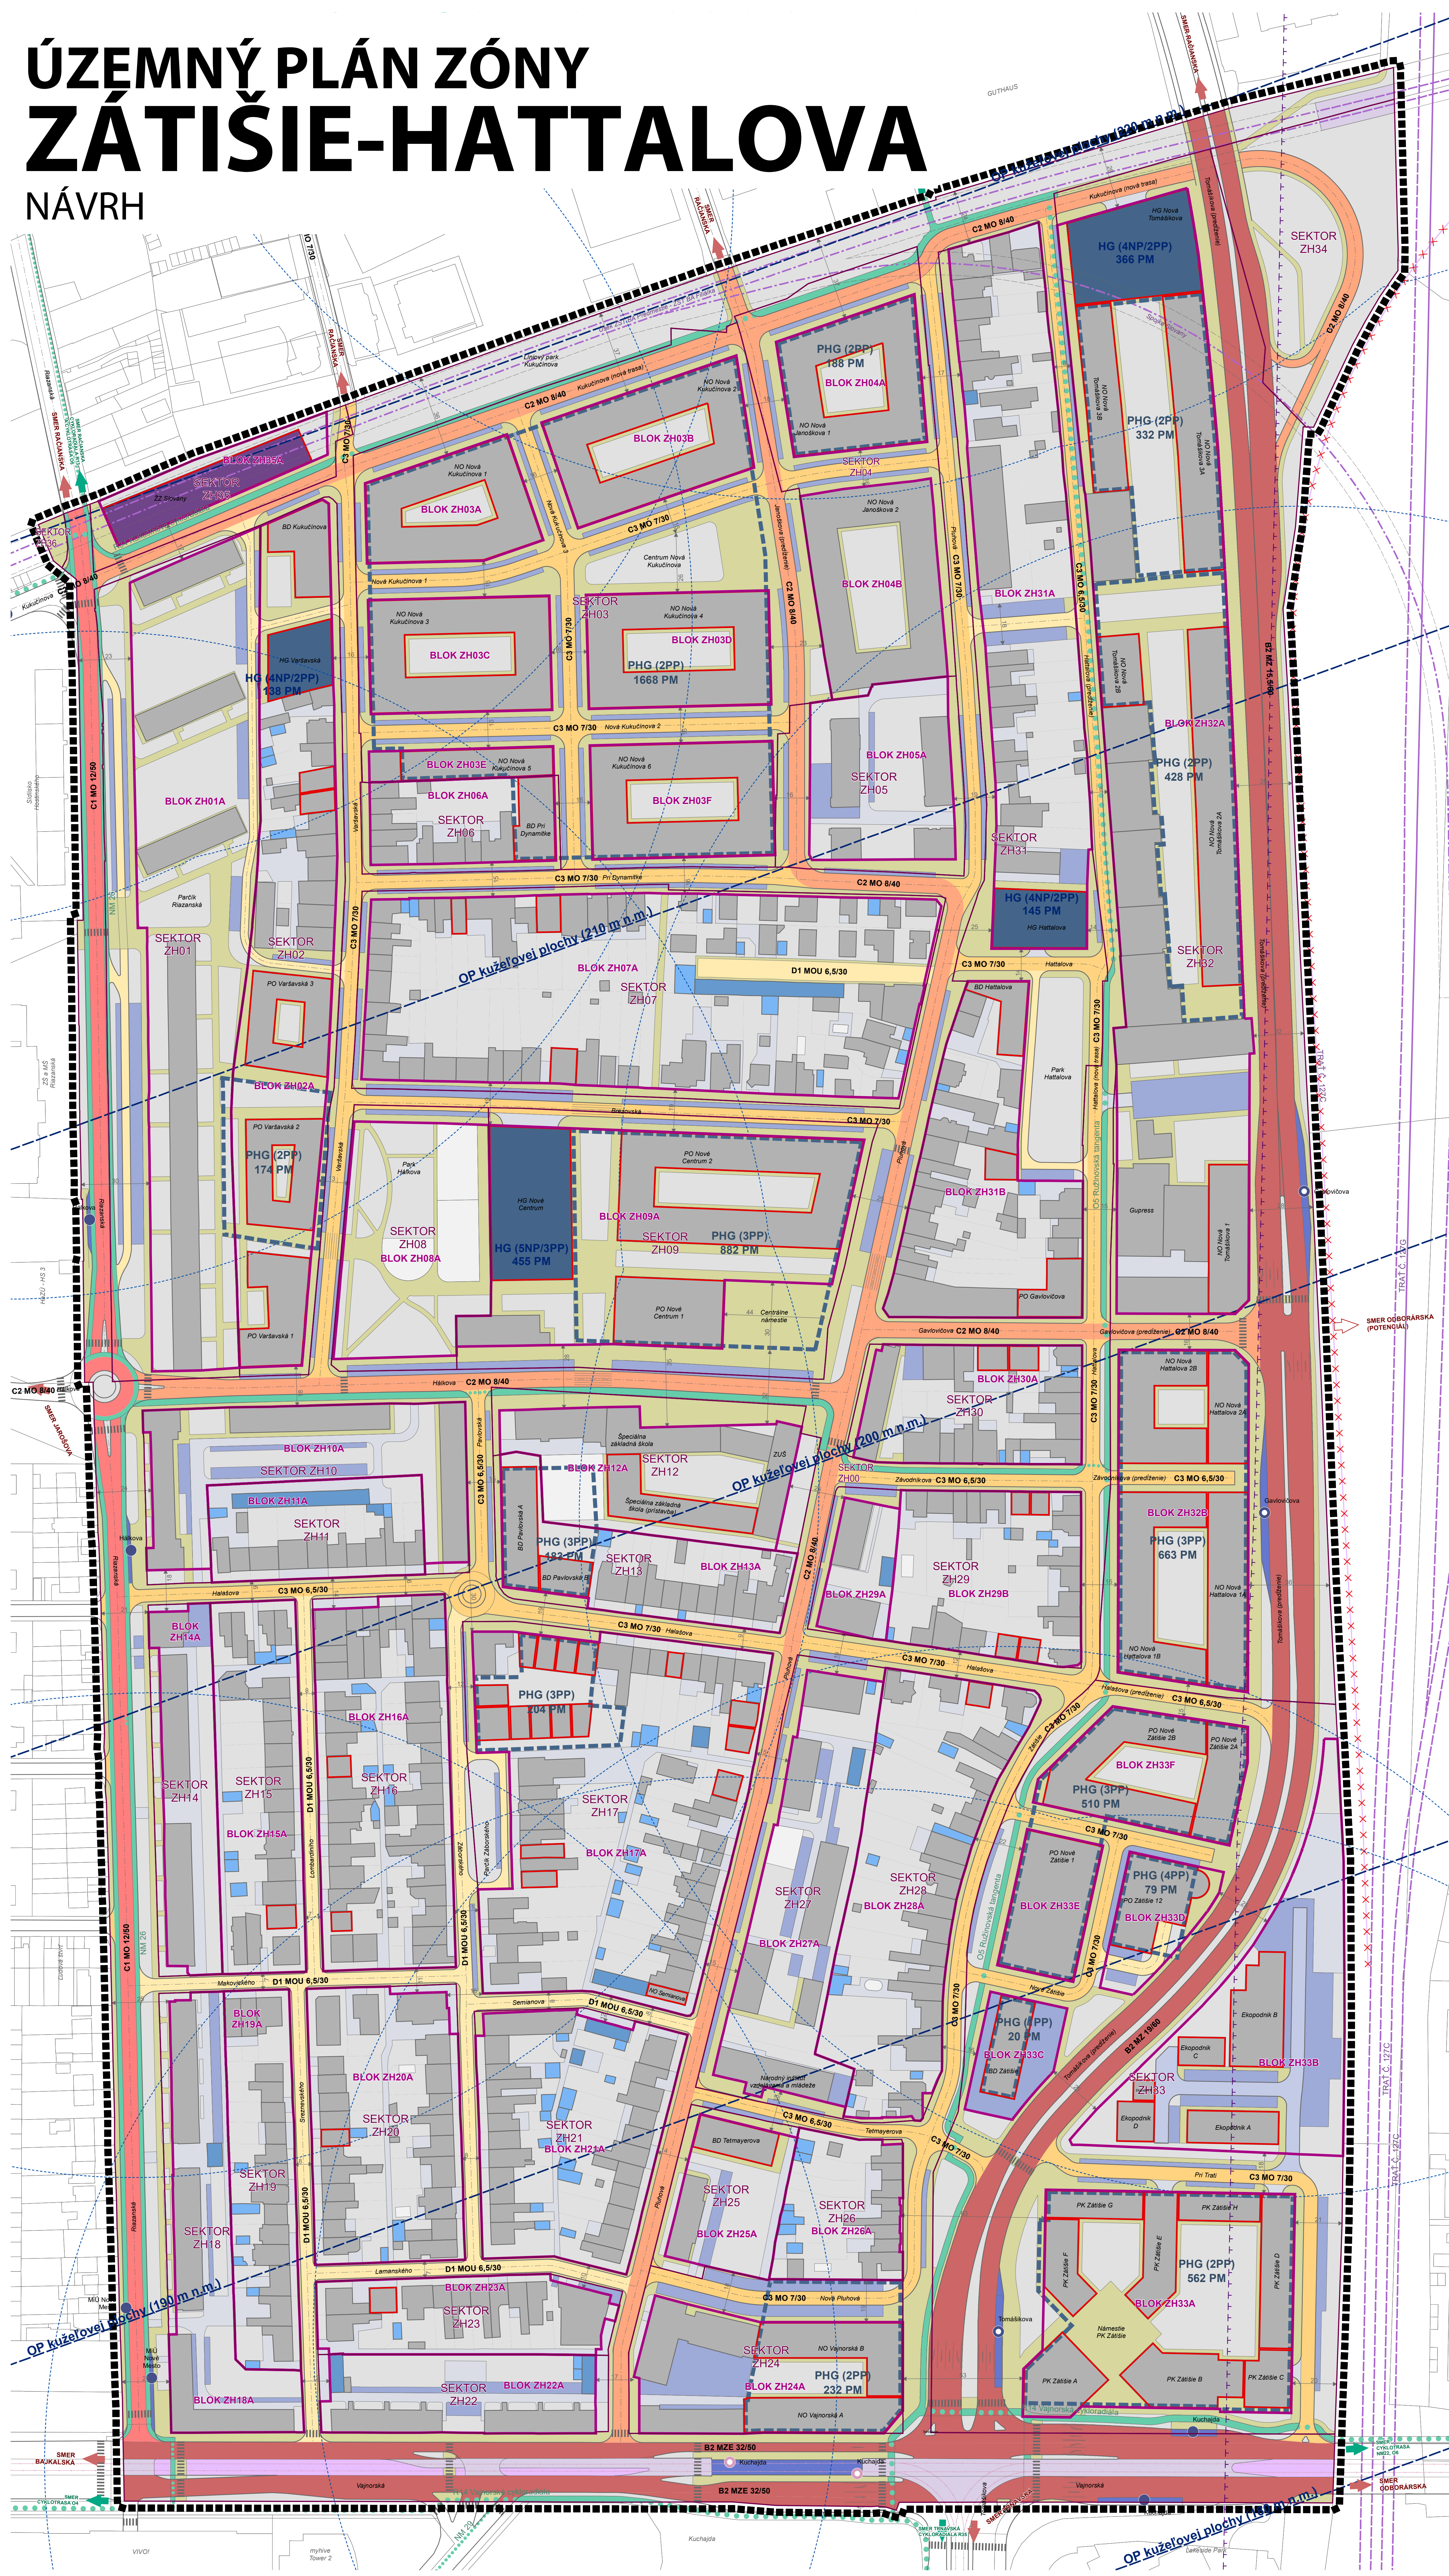

LEGENDA	
	HRANICA RIEŠENÉHO ÚZEMIA
	URBANISTICKÉ ČLENENIE ÚZEMIA
	URBANISTICKÉ SEKTORY
	URBANISTICKÉ BLOKY
	BUDOVY
	EXISTUJÚCA BUDOVA
	NOVOSTAVBA
MIESTNE KOMUNIKÁCIE	
	MIESTNE NADRADENÝ KOMUNIKAČNÝ SYSTÉM - OBLUŽNÁ KOMUNIKÁCIA F. TR. B2
	MIESTNE NADRADENÝ KOMUNIKAČNÝ SYSTÉM - OBLUŽNÁ KOMUNIKÁCIA F. TR. C1
	ZONÁLNY KOMUNIKAČNÝ SYSTÉM - OBLUŽNÁ KOMUNIKÁCIA F. TR. C2
	ZONÁLNY KOMUNIKAČNÝ SYSTÉM - OBLUŽNÁ KOMUNIKÁCIA F. TR. C3
	ZONÁLNY KOMUNIKAČNÝ SYSTÉM - UPOKOJENE KOMUNIKÁCIE
FUNKČNÉ VYUŽITIE - DOPRAVA	
	DOBRANIE BUDOVY
	SAMOSTATNÁ GARÁŽ
	RADOVÁ GARÁŽ (RG)
	HROMADNÁ GARÁŽ (HG)
	ŽELEZIČNÁ STANIČNAZASTÁVKA
INŽINIERSKÉ STAVBY DOPRAVY	
	CHODNÍK
	CYKLOCHODNÍK
	ÚČELOVÁ KOMUNIKÁCIA
	ODSTAVNÁ, MANIPULAČNÁ A PARKOVACIA PLOCHA
	ZASTÁVKA MHD
	OSTATNÁ DOPRAVNÁ PLOCHA
PODZEMNÁ HROMADNÁ GARÁŽ (PHG)	
	NÁVRH
DRÁHY	
	ŽELEZIČNÁ TRAT', POZEMNÁ, STAV
	ŽELEZIČNÁ TRAT', POZEMNÁ, NÁVRH
	ŽELEZIČNÁ TRAT', POZEMNÁ, NÁVRH
	ŽELEZIČNÁ TRAT', POZEMNÁ, NA ZRUŠENIE
	ELEKTRICKOVÁ DRÁHA, POZEMNÁ, STAV
	OCHRANNE PÁSMO ŽELEZNICE
CYKLISTICKÉ TRASY	
	HLAVNÁ MESTSKÁ TRASA
	TRASA MČ ALEBO ZONÁLNEHO VÝZNAMU
ZASTÁVKY MHD	
	AUTOBUSOVÁ ZASTÁVKA, STAV
	AUTOBUSOVÁ ZASTÁVKA, NÁVRH
	ELEKTRICKOVÁ/AUTOBUSOVÁ ZASTÁVKA, NÁVRH
	ODCHRNÝ PĚŠÍ DOSTUPNOSTI ZASTÁVK MHD - 300 M
	OCHRANNE PÁSMO LETISKA M. R. ŠTEFÁNKA
	OCHRANNE PÁSMO LETISKA M. R. ŠTEFÁNKA
DOPRAVNÉ SMERY	
	SMER MIESTNEHO NADRADENÉHO KOMUNIKAČNÉHO SYSTÉMU, STAV
	NAPOJENIE NA CYKLODOPRAVU, STAV
	POTENCIÁL DOPRAVNÉHO PREPOJENIA
	ZÁKLADNÉ ROZMERY ULIČNÝCH PRIESTOROV

SCHEMA VZOROVÝCH REZOV DOPRAVNÉHO RIEŠENIA ULÍC

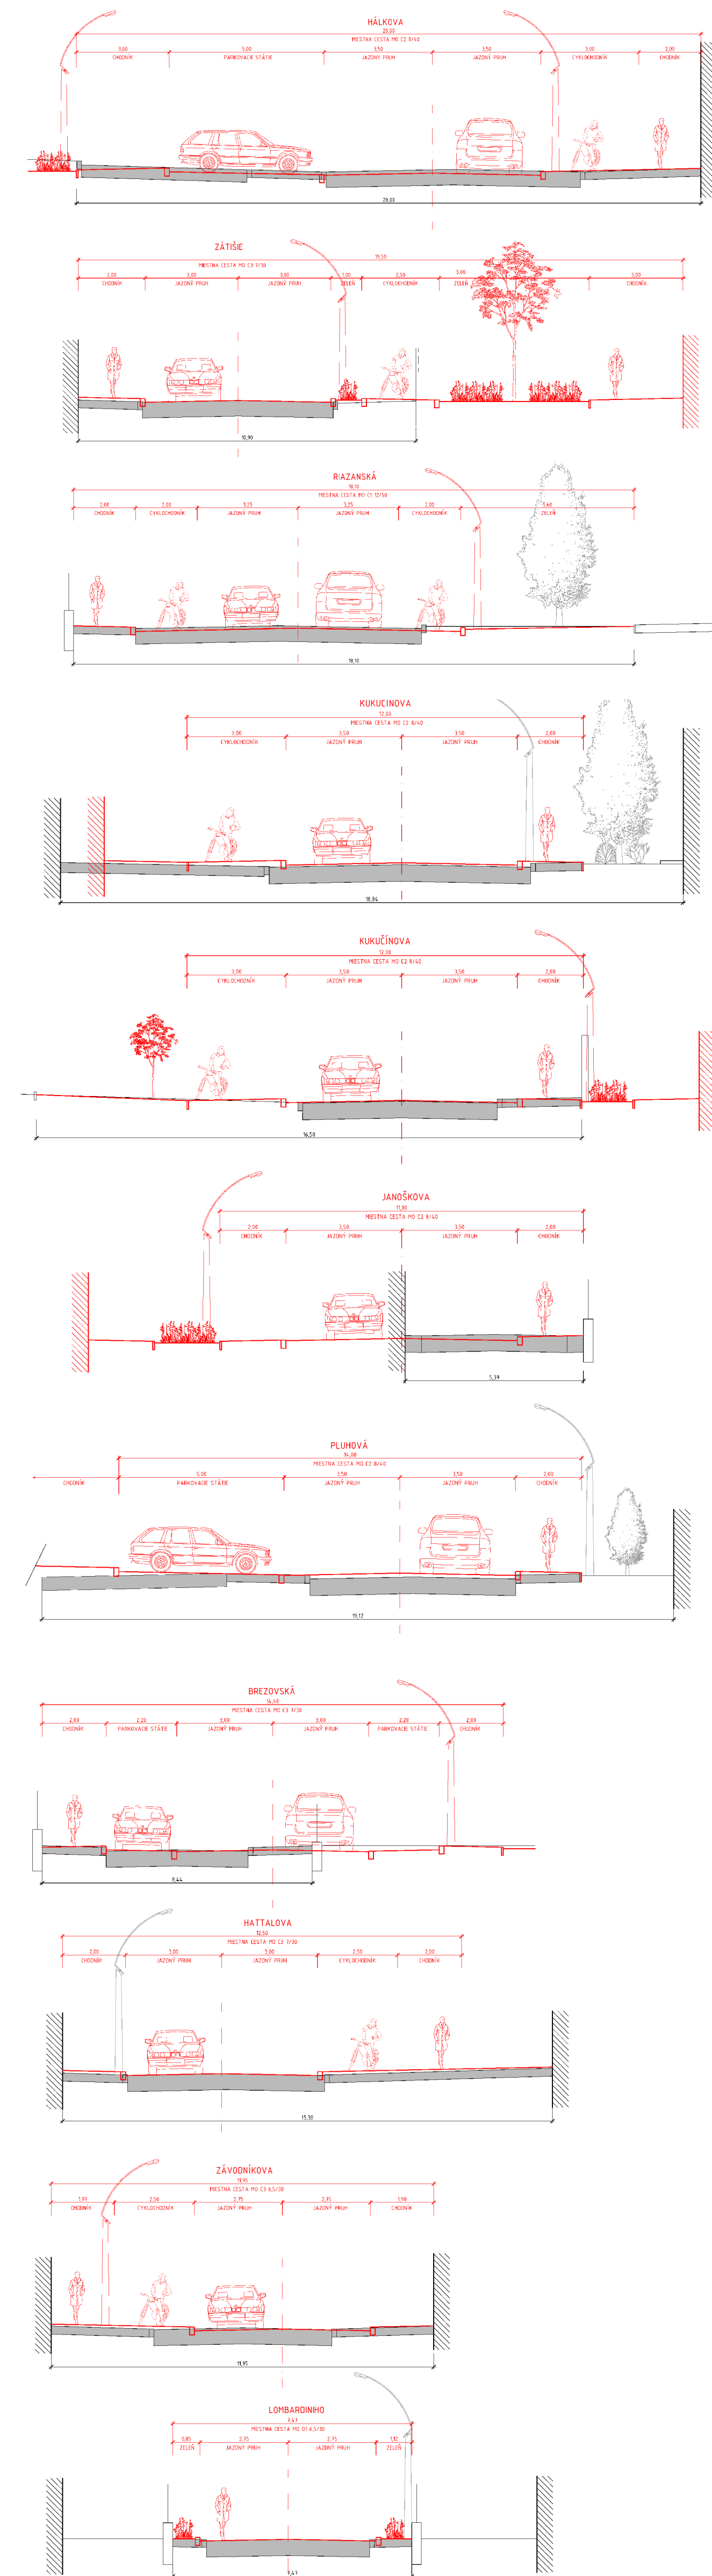

VÝKRES VEREJNEJ DOPRAVNEJ VYBAVENOSTI

ÚZEMNÝ PLÁN ZÓNY ZÁTIŠIE-HATTALOVA - NÁVRH

OBSTARÁVATEL:
MČ BA - NOVÉ MESTO
www.banmsk

SPRACOVATEL:
AZ PROJEKT s.r.o.
www.projekt.sk

0 10 20 30 40 50 100 m

1:1000

3

MÁJ 2023