


ÚZEMNÝ PLÁN ZÓNY ZÁTIŠIE-HATTALOVA

NÁVRH

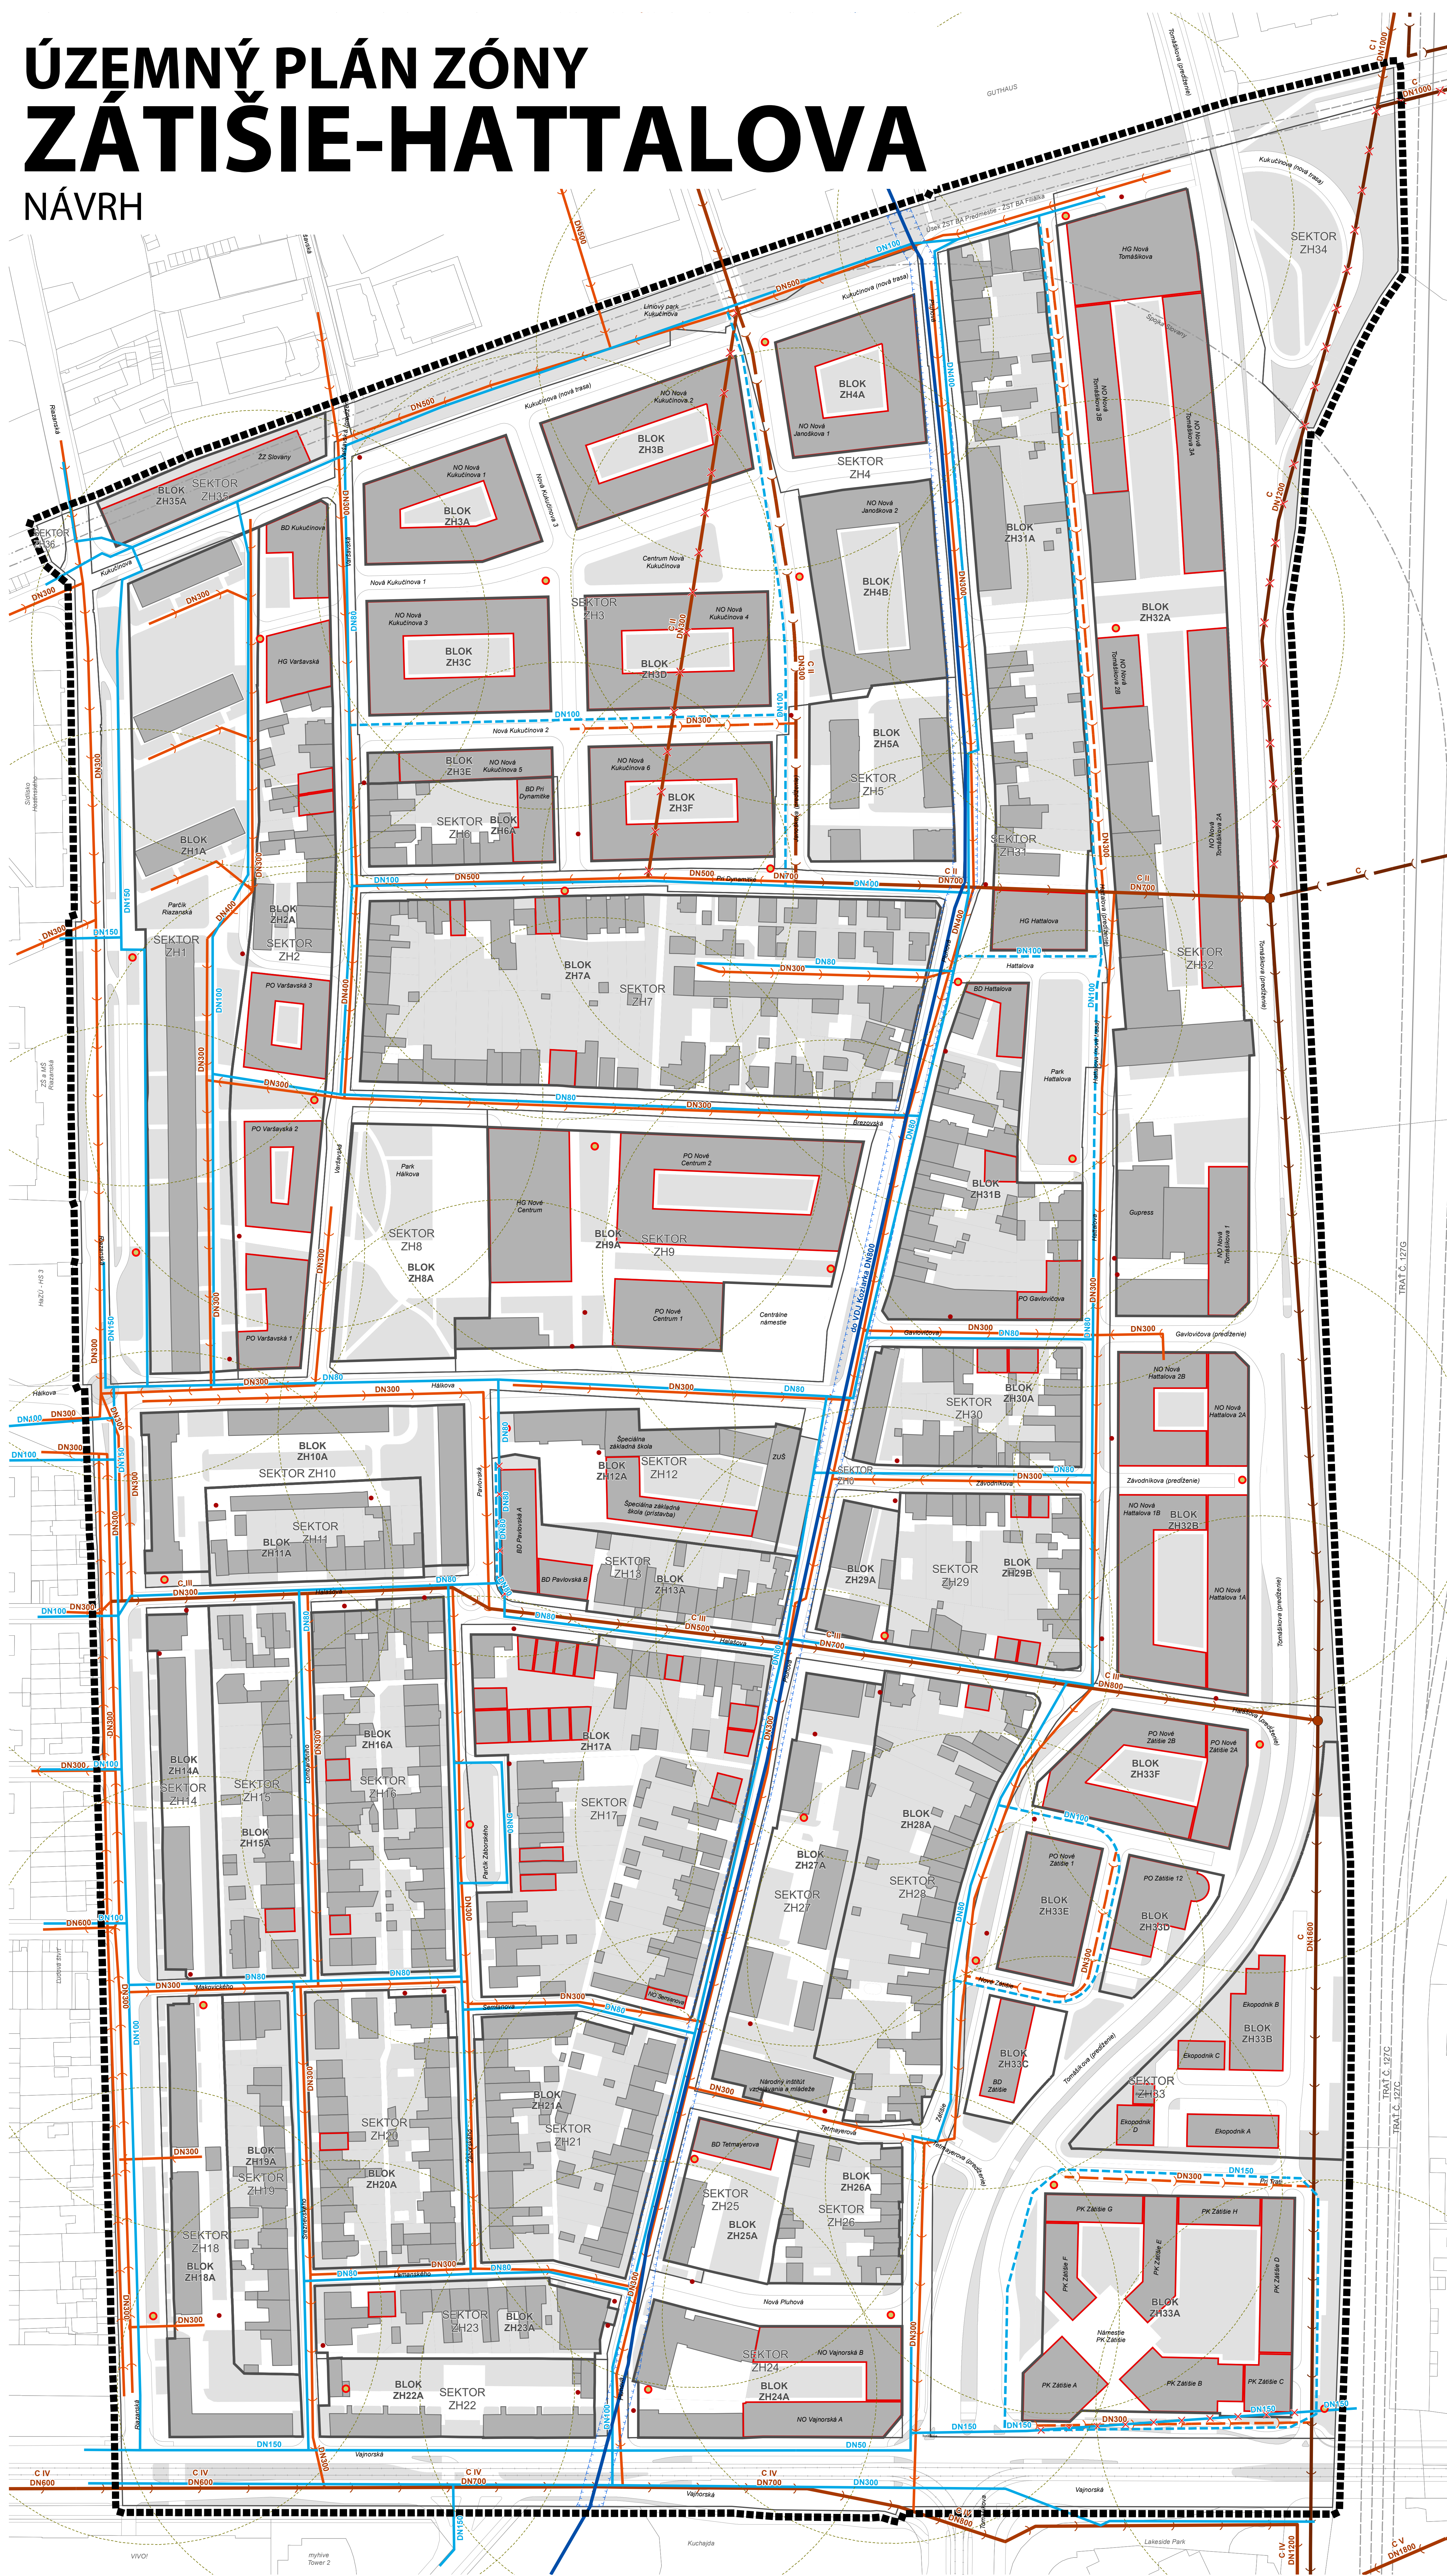

- LEGENDA**
- HRANICA RIEŠENÉHO ÚZEMIA
 - URBANISTICKÉ SEKTORY
 - URBANISTICKÉ BLOKY
 - BUDOVY
 - EXISTUJÚCA BUDOVA
 - NOVOSTAVBA
 - VODOVODNÁ SIET'
 - TRANZITNÉ POTRUBIE, STAV
 - ROZVÁDZACIE POTRUBIE, STAV
 - ROZVÁDZACIE POTRUBIE, NÁVRH
 - OP VODOVODU A ZARIADENÍ
 - KANALIZAČNÁ SIET'
 - JEDNOTNÁ
 - HLAVNÝ ZBERAČ, STAV
 - HLAVNÝ ZBERAČ, NÁVRH
 - HLAVNÝ ZBERAČ, NA ZRUŠENIE
 - KMEROVÁ STOKA, STAV
 - KMEROVÁ STOKA, NÁVRH
 - KMEROVÁ STOKA, NA ZRUŠENIE
 - STOKA, STAV
 - SPLAŠKOVÁ
 - STOKA, NÁVRH
 - ZARIADENIA KANALIZAČNEJ SIETI
 - ŠACHTA (OBJEKT NA POTRUBÍ)
 - SYSTÉM ZBERU KOMUNÁLNEHO ODPADU
 - VERTIKÁLNY SYSTÉM ZBERU TRIEDENÉHO KO, NÁVRH
 - STOLÍSKA ZBERU KO, NA DOŽITIE
 - ISOCHRÓMA DOSTUPNOSTI 100 M PRE VEĽKÉ ŠTĚPNE SYSTÉMY ZBERU KO

VÝKRES TECHNICKEJ VYBAVENOSTI VODNÉ HOSPODÁRSTVO A ODPADOVÉ HOSPODÁRSTVO

ÚZEMNÝ PLÁN ZÓNY ZÁTIŠIE-HATTALOVA - NÁVRH

1:1000

OSTAROVATEĽ: MČ BA - NOVÉ MĚSTO
www.banm.sk

SPRACOVATEĽ: A2 PROJEKT s.r.o.
www.a2projekt.sk

4A

MÁJ 2023