


# ÚZEMNÝ PLÁN ZÓNY ZÁTIŠIE-HATTALOVA

## NÁVRH

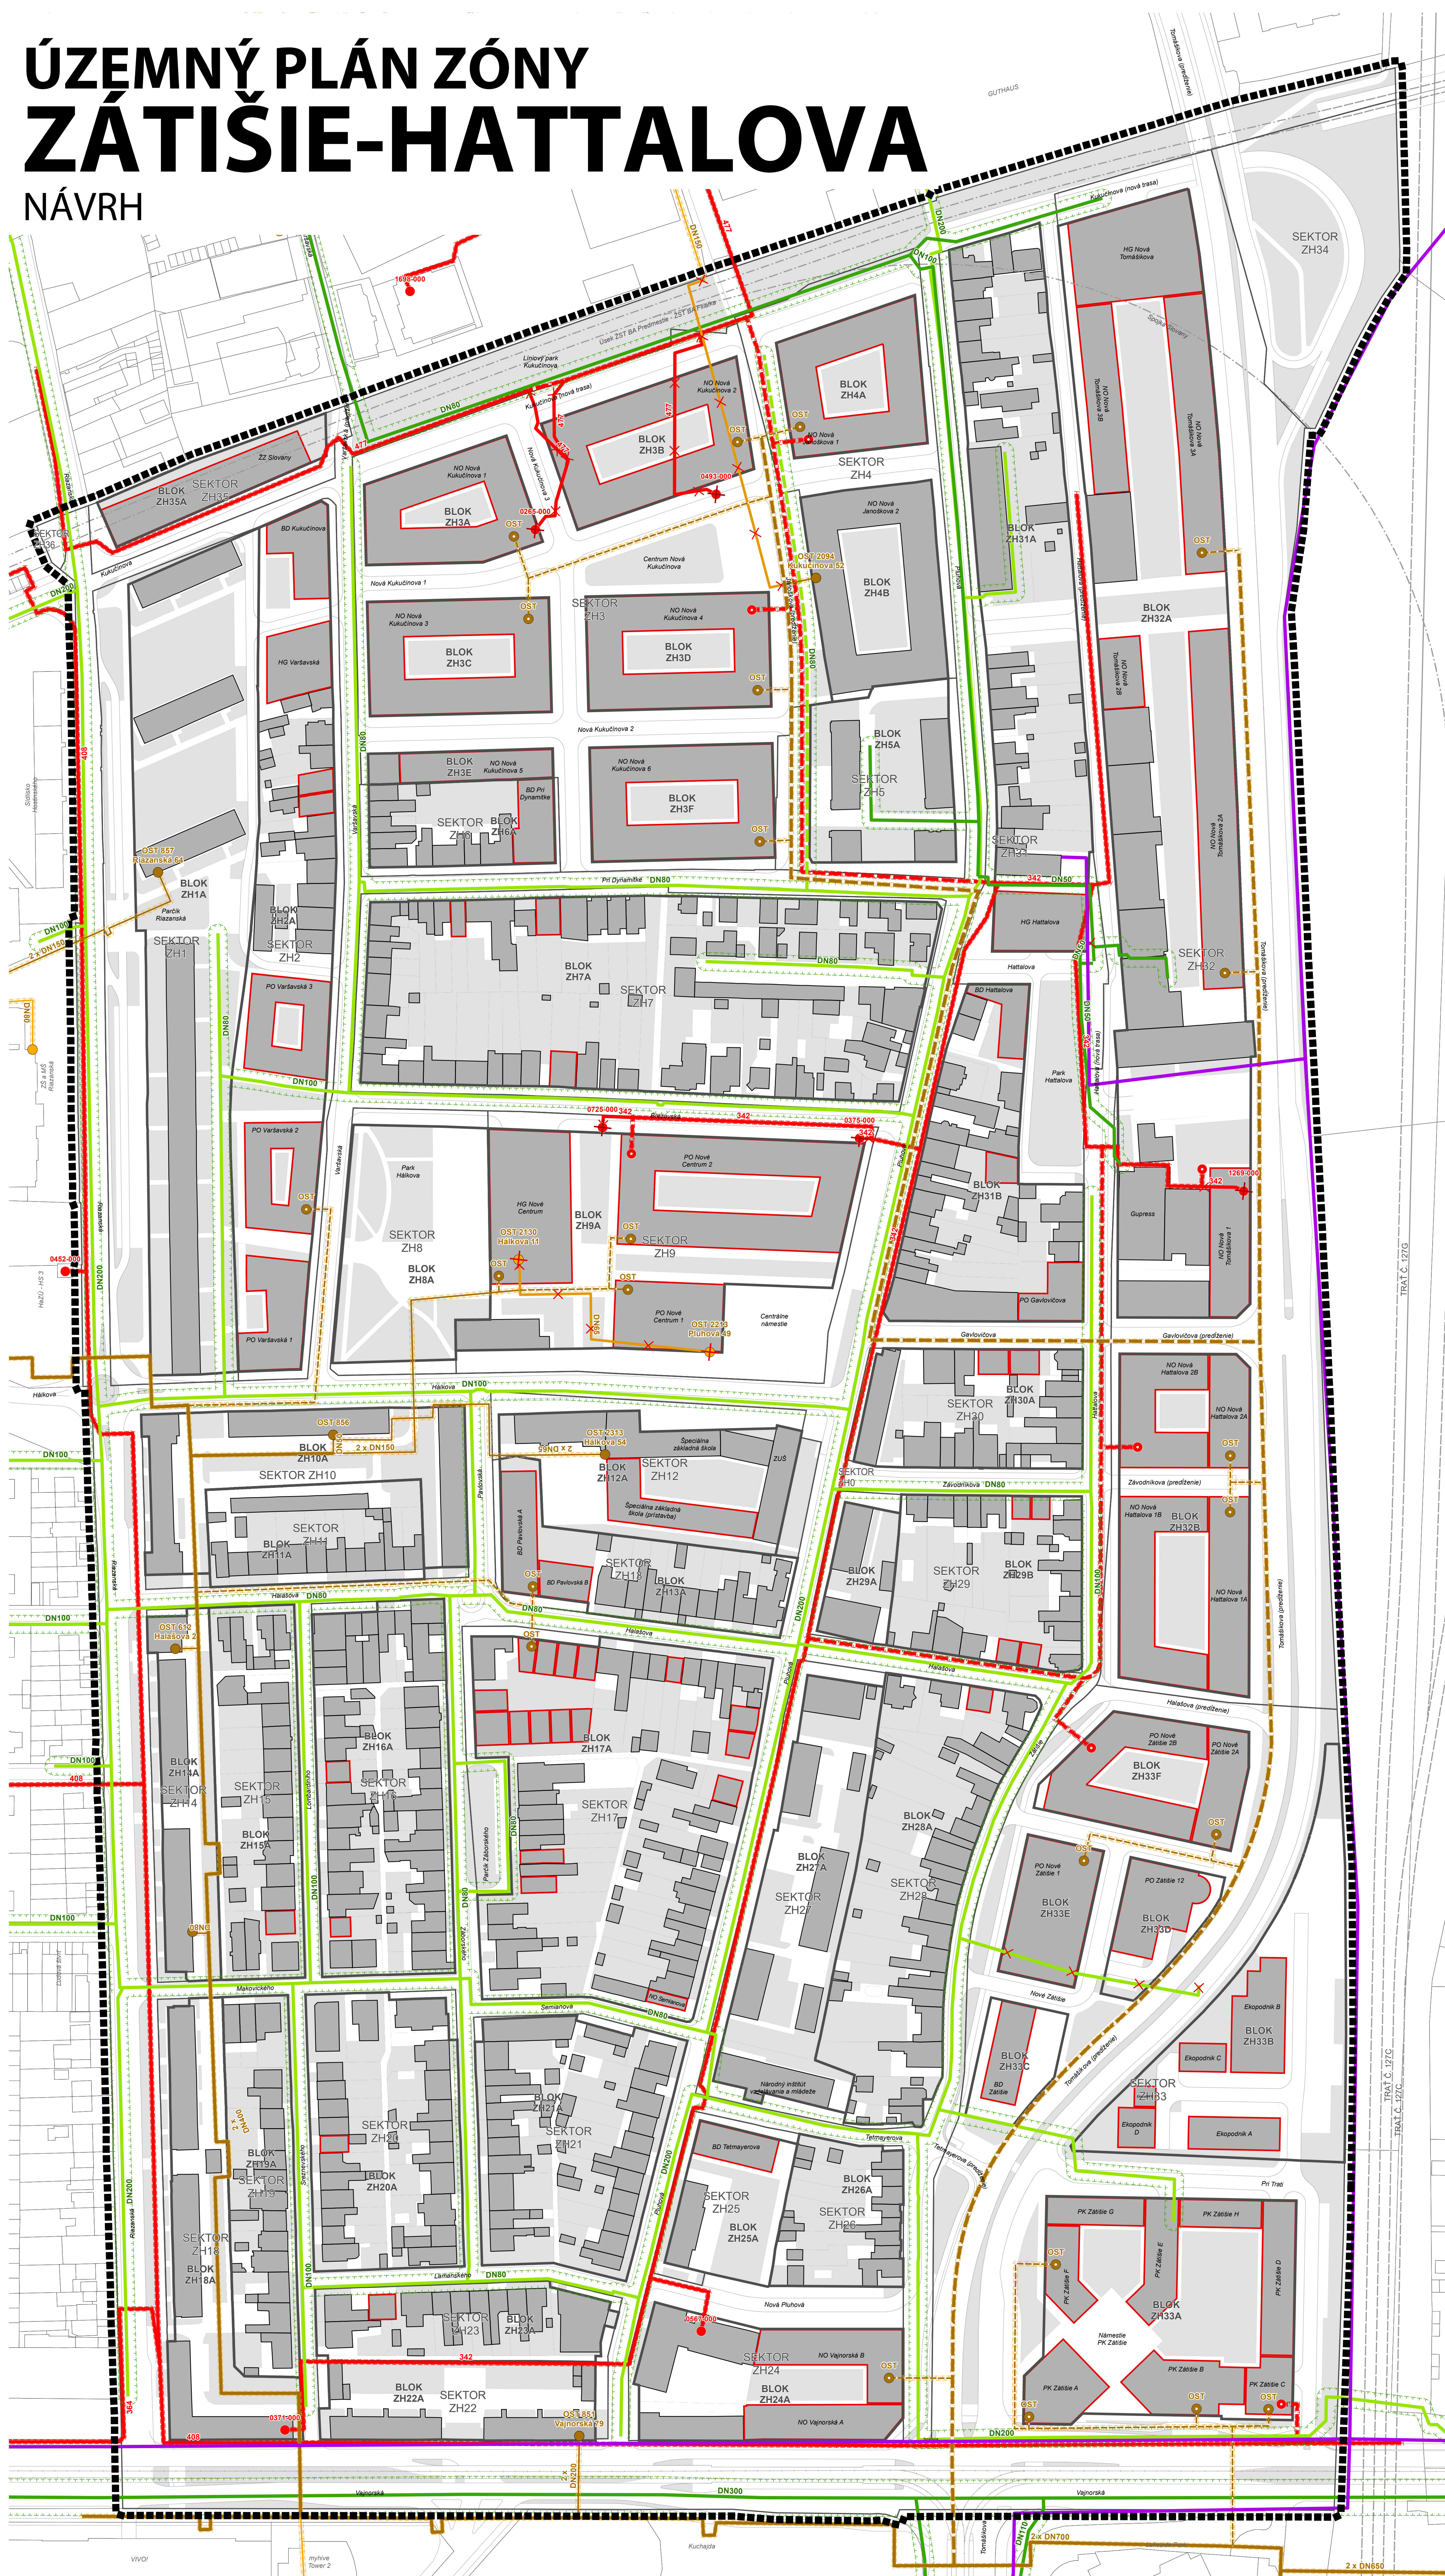

LEGENDA	
	HRANICA RIEŠENÉHO ÚZEMIA
	URBANISTICKÉ SEKTORY
	URBANISTICKÉ BLOKY
	BUDOVY
	EXISTUJÚCA BUDOVA
	NOVOSTAVBA
	ZÁSOBOVANIE ELEKTRICKOU ENERGIOU
	ELEKTRICKÉ VEDENIE (VN (PODZEMNÉ), STAV
	ELEKTRICKÉ VEDENIE (VN (PODZEMNÉ), NÁVRH
	ELEKTRICKÉ VEDENIE (VN (PODZEMNÉ), NA ZRUŠENIE
	TRANSFORMAČNÁ STANICA, STAV
	TRANSFORMAČNÁ STANICA, NÁVRH
	TRANSFORMAČNÁ STANICA, NA ZRUŠENIE
	OP PODZEMNÉHO EL. VEDENIA VN 22 KV
	ZÁSOBOVANIE PLYNOM
	NTL, STAV
	NTL, NÁVRH
	NTL, NA ZRUŠENIE
	STL, STAV
	STL, NÁVRH
	STL, NA ZRUŠENIE
	OP PLYNOVODOU A ZARIADENÍ PLYNOVODOU
	ZÁSOBOVANIE TEPLOM
	HORÚCOVOD, VEREJNÝ, STAV
	HORÚCOVOD, VEREJNÝ, NÁVRH
	HORÚCOVODNÁ PRÍPOJKA, VEREJNÝ, STAV
	HORÚCOVODNÁ PRÍPOJKA, VEREJNÝ, NÁVRH
	HORÚCOVODNÁ PRÍPOJKA, NEVEREJNÝ, STAV
	HORÚCOVODNÁ PRÍPOJKA, NEVEREJNÝ, NÁVRH
	VEREJNÝ, STAV
	VEREJNÝ, NÁVRH
	NEVEREJNÝ, STAV
	NEVEREJNÝ, NÁVRH
	OP TEPLOVODOU A ZARIADENÍ
	ELEKTRONICKÉ KOMUNIKÁCIE
	ELEKTRONICKÉ KOMUNIKÁCIE

### VÝKRES TECHNICKEJ VYBAVENOSTI ZÁSOBOVANIE ENERGIAMI A ELEKTRONICKÉ KOMUNIKÁCIE

ÚZEMNÝ PLÁN ZÓNY ZÁTIŠIE-HATTALOVA - NÁVRH

1:1000

0 10 20 30 40 50 100m

OBSTARAVATEĽ: MČ BA - NOVÉ MESTO www.banm.sk

SPRACOVATEĽ: A2 PROJEKT s.r.o. www.a2projekt.sk

PROJEKT

4B

MÁJ 2023