



ÚZEMNÝ PLÁN ZÓNY ZÁTIŠIE-HATTALOVA

NÁVRH

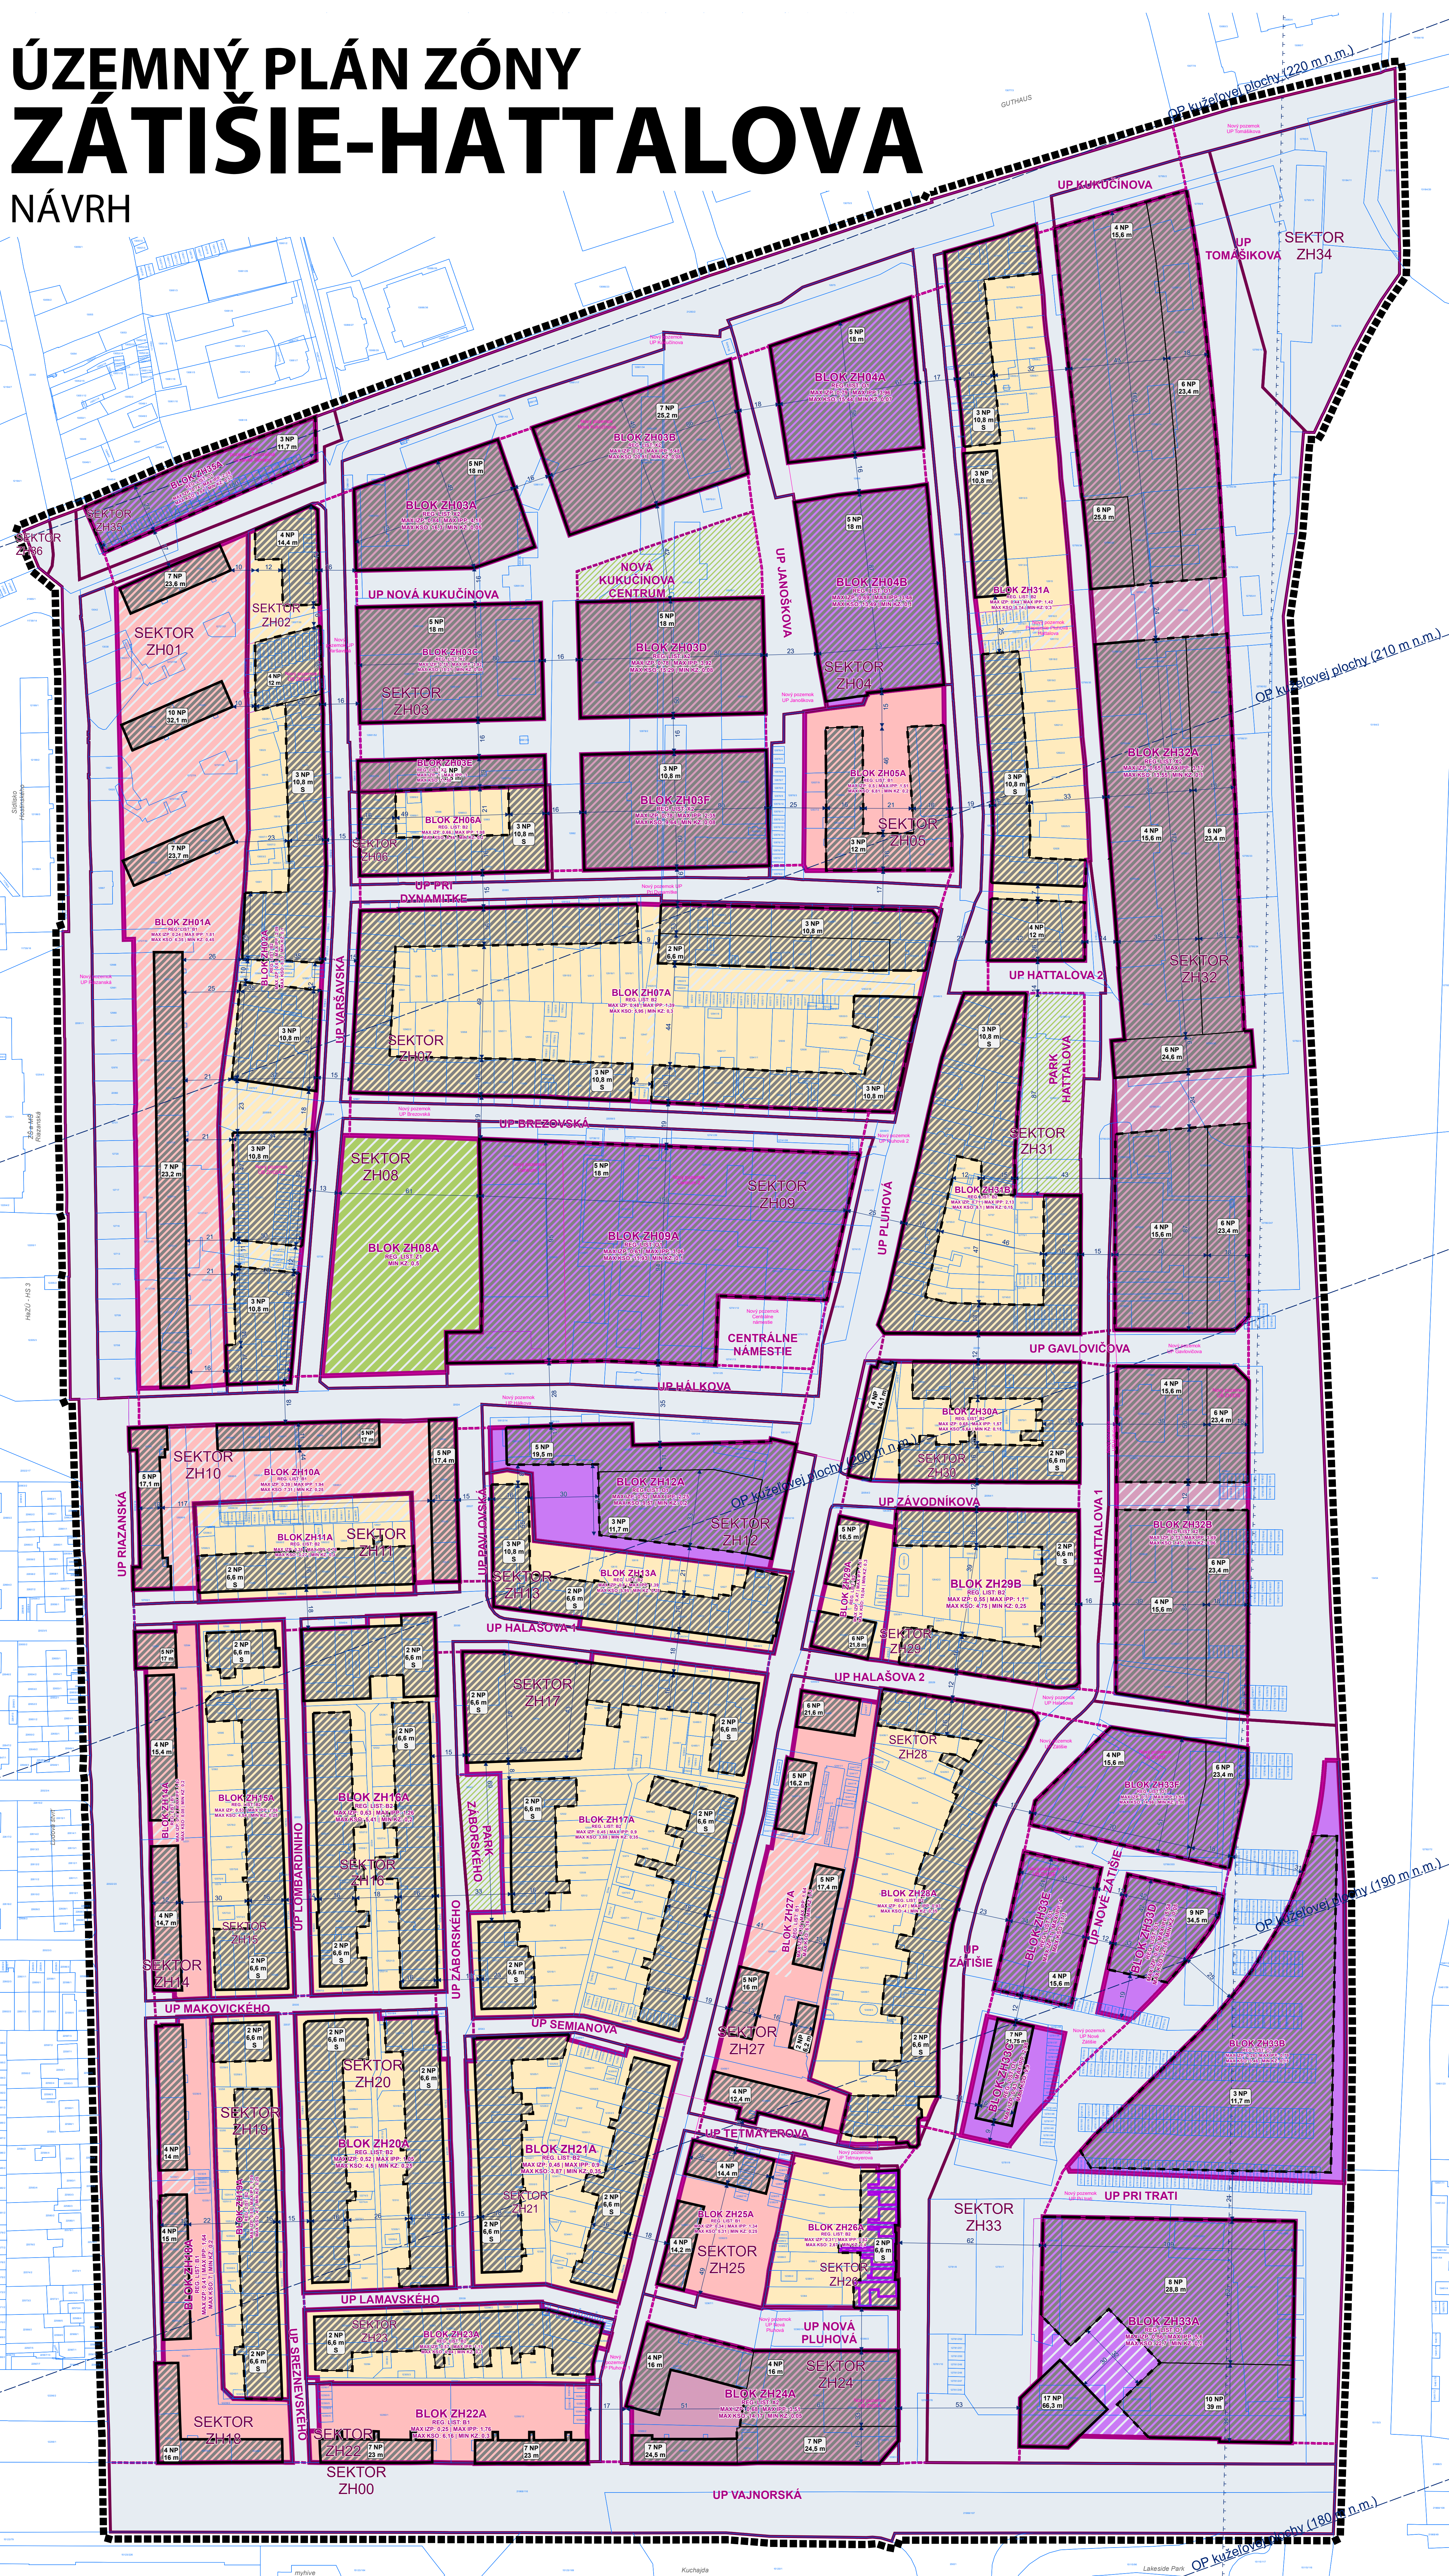

ZÁVÄZNÉ ČASŤI RIEŠENIA

- HRANICA RIEŠENÉHO ÚZEMIA
- URBANISTICKÉ ČLENENIE ÚZEMIA
- URBANISTICKÉ SEKTORY
- URBANISTICKÉ BLOKY
- ULIČNÉ PRIESTORY
- KATASTRÁLNA MAPA
- POZEMKY REGISTRA C
- POZEMKY PO DELENÍ/SČELENÍ
- NOVÝ POZEMOK
- REGULATÍVY FUNKČNÉHO VYUŽÍVANIA
- B1 - PLOCHA BYTOVÝCH DOMOV
- B2 - PLOCHA MALOPODLAŽNÝCH B0 A B1D
- O1 - PLOCHA MESTSKEJ VYBAVENOSTI
- X2 - PLOCHA ZMIEŠANÝCH SLUŽIEB A DISTRIBÚCIE
- Z1 - MESTSKÝ PARK
- Z3 - PLOCHA IZOLAČNEJ ZELENÉ
- UP - ULIČNÝ PRIESTOR
- MINIMÁLNE POŽIADAVKY NA ROZSAH VEREJNÝCH PRIESTOROV V URBANISTICKÝCH BLOKOCH
- ULIČNÝ PRIESTOR S VYŠŠÍM PODOBIEM ZELENÉ
- UMIEŠTENIE STAVBY A URČENIE JEJ POLOHY NA POZEMKU
- ZASTAVATEĽNÝ POZEMOK
- PEVNÁ STAVEBNÁ CIARA KOMPAKTNÁ
- PEVNÁ STAVEBNÁ CIARA OTVORENÁ
- VOĽNÁ STAVEBNÁ CIARA
- ZÁKLADNÉ ROZMERY A VZÁJOMNÉ ODSTUPY ZASTAVATEĽNÝCH POZEMKOV
- LIMITY VYUŽÍTIA ÚZEMIA
- BUDOVA NKP
- OCHRANNÉ PÁSMO DRAHY
- OCHRANNÉ PÁSMO LETISKVA R. ŠTEFÁNIKA

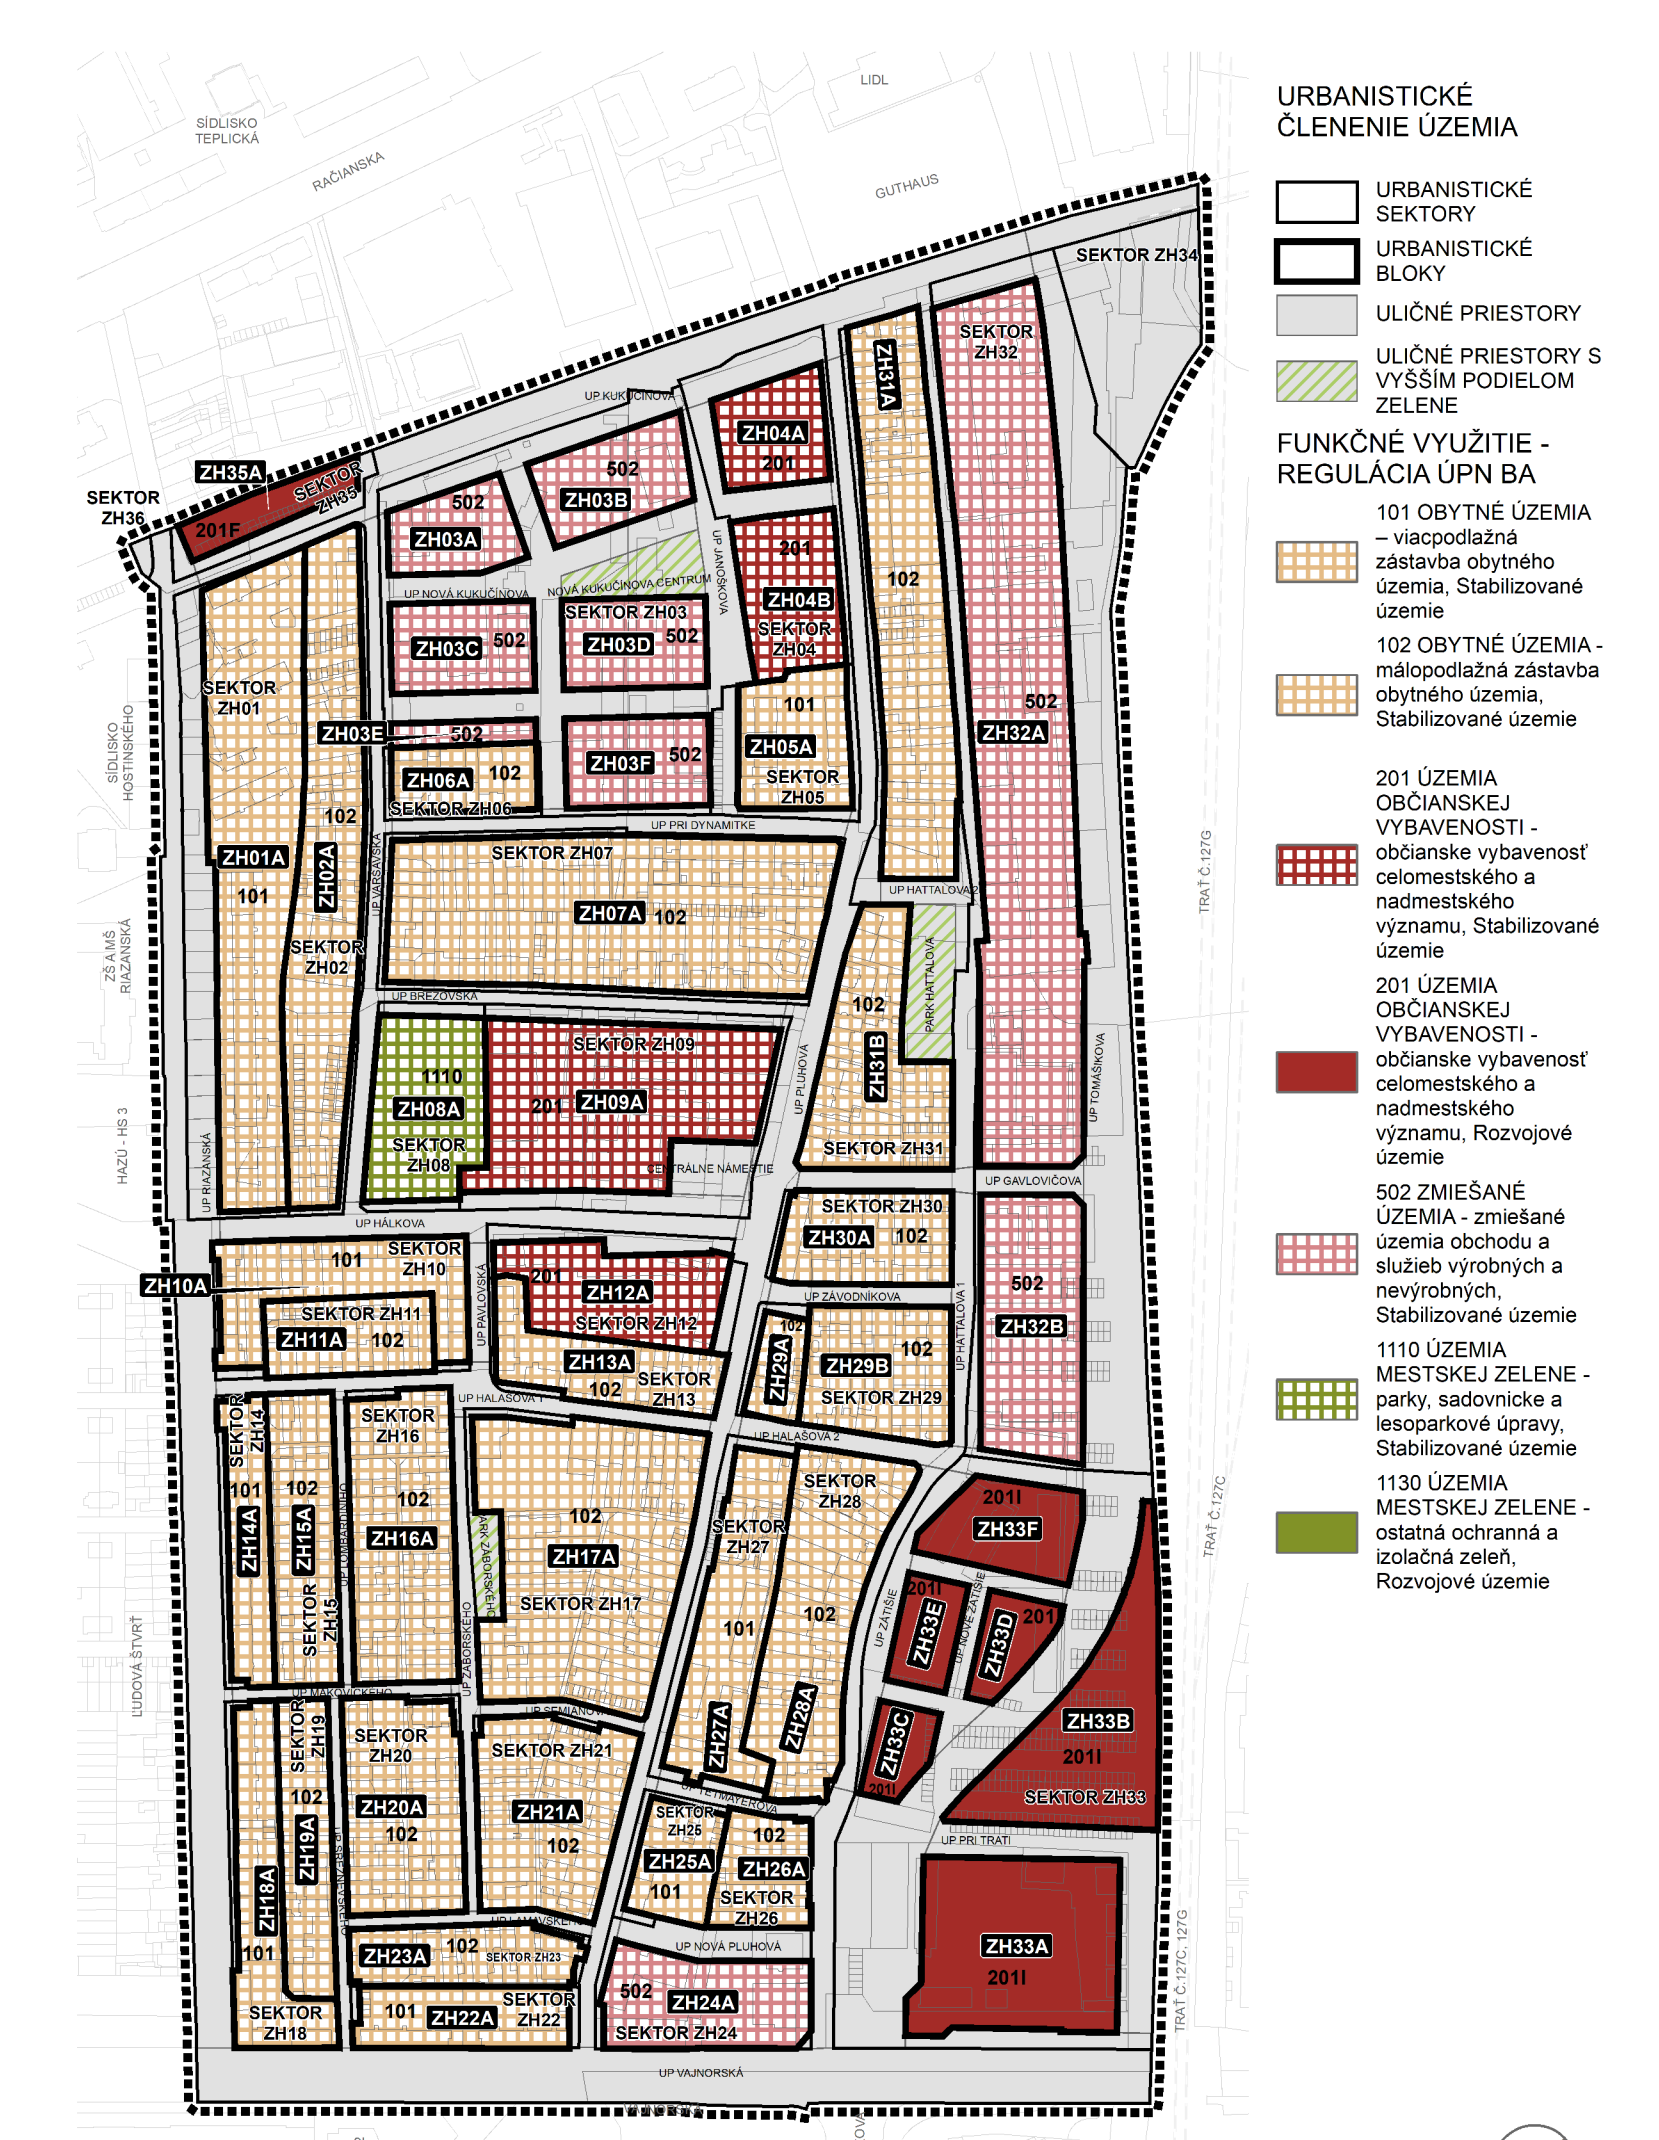

VÝKRES PRIESTOROVEJ A FUNKČNEJ REGULÁCIE NA PODKLADE KATASTRÁLNEJ MAPY
 S VYJADRENÍM EXISTUJÚCEHO A REGULOVANÉHO STAVU S VYMEDZENÍM REGULOVANÝCH PRIESTOROV REGULACIAMI CIARAMI, URČENÍM ZASTAVOVACÍCH PODMIENOK REGULOVANÝCH PRIESTOROV A POZEMKOV