




ČLENENIE RIEŠENÉHO ÚZEMIA ZÓNY VLÁRSKA, MČ BRATISLAVA - NOVÉ MESTO			
URBANISTICKÝ SEKTOR	URBANISTICKÝ BLOK	NÁZOV URBANISTICKÉHO BLOKU	VÝMERA (m2)
VO/201	01	OBYVANIE ZELENÁ HÓRKA	12 958
VB/102	02	BYVANIE DUMBERSKÁ, OPÁVSKÁ	5 139
VB/102	03a	BYVANIE HRDLČKOVÁ, POD KLEPAČOM	10 572
VB/102	04	BYVANIE HRDLČKOVÁ, DUMBERSKÁ	5 039
VB/102	05	BYVANIE LIMBOVÁ, DUMBERSKÁ	13 062
VB-B-102	06a	BYVANIE POD KLEPAČOM, PRI LESE	5 218
	06b	IHRISKÁ LIEČEBNO-VÝCHOVNÉHO SANATÓRIA	1 902
VO/201	07	SPOJENÁ ŠKOLA INTERNATNA	17 131
VO/201	08a	NÁRODNÝ ÚSTAV SRDCOVÝCH A CIEVNYCH CHORÔB	46 162
	08b	LIEČEBNO - VÝCHOVNÉ SANATÓRIUM	8 033
	08c	BYVANIE POD KRÁSNOU HÓRKOU	3 883
VO/201	09a	SLOVENSKÁ ZDRAVOTNÍCKA UNIVERZITA, POLIKLINIKA	48 643
	09b	MINISTERSTVO ZDRAVOTNÍCTVA SR	12 333
	09c	SLOVENSKÁ AKADEMIA VIED, BONT	15 669
VO/201	10a	OY POD KRÁSNOU HÓRKOU	9 619
	10b	OY NUSCH, VLÁRSKA	3 733
VO/201	11	NÁRODNÝ ONKOLOGICKÝ ÚSTAV	67 537
VB/E-102	12	BYVANIE VLÁRSKA, KLENOVÁ	17 305
VB/102	13	BYVANIE VLÁRSKA	6 057
VB/E-102	14	BYVANIE VLÁRSKA, STARÁ KLENOVÁ	7 050
VIZ/1001	15	LES MESTSKÁ HORA I	21 925
VIZ/1001	16	LES MESTSKÁ HORA II	37 686
VIZ/1001	17	LES KRÁSNA HÓRKA	67 232
BLOKY SPOLU (m2)			476 376
KOMUNIKÁCIE (m2)			96 076
RIEŠENÉ ÚZEMIE (m2)			572 452

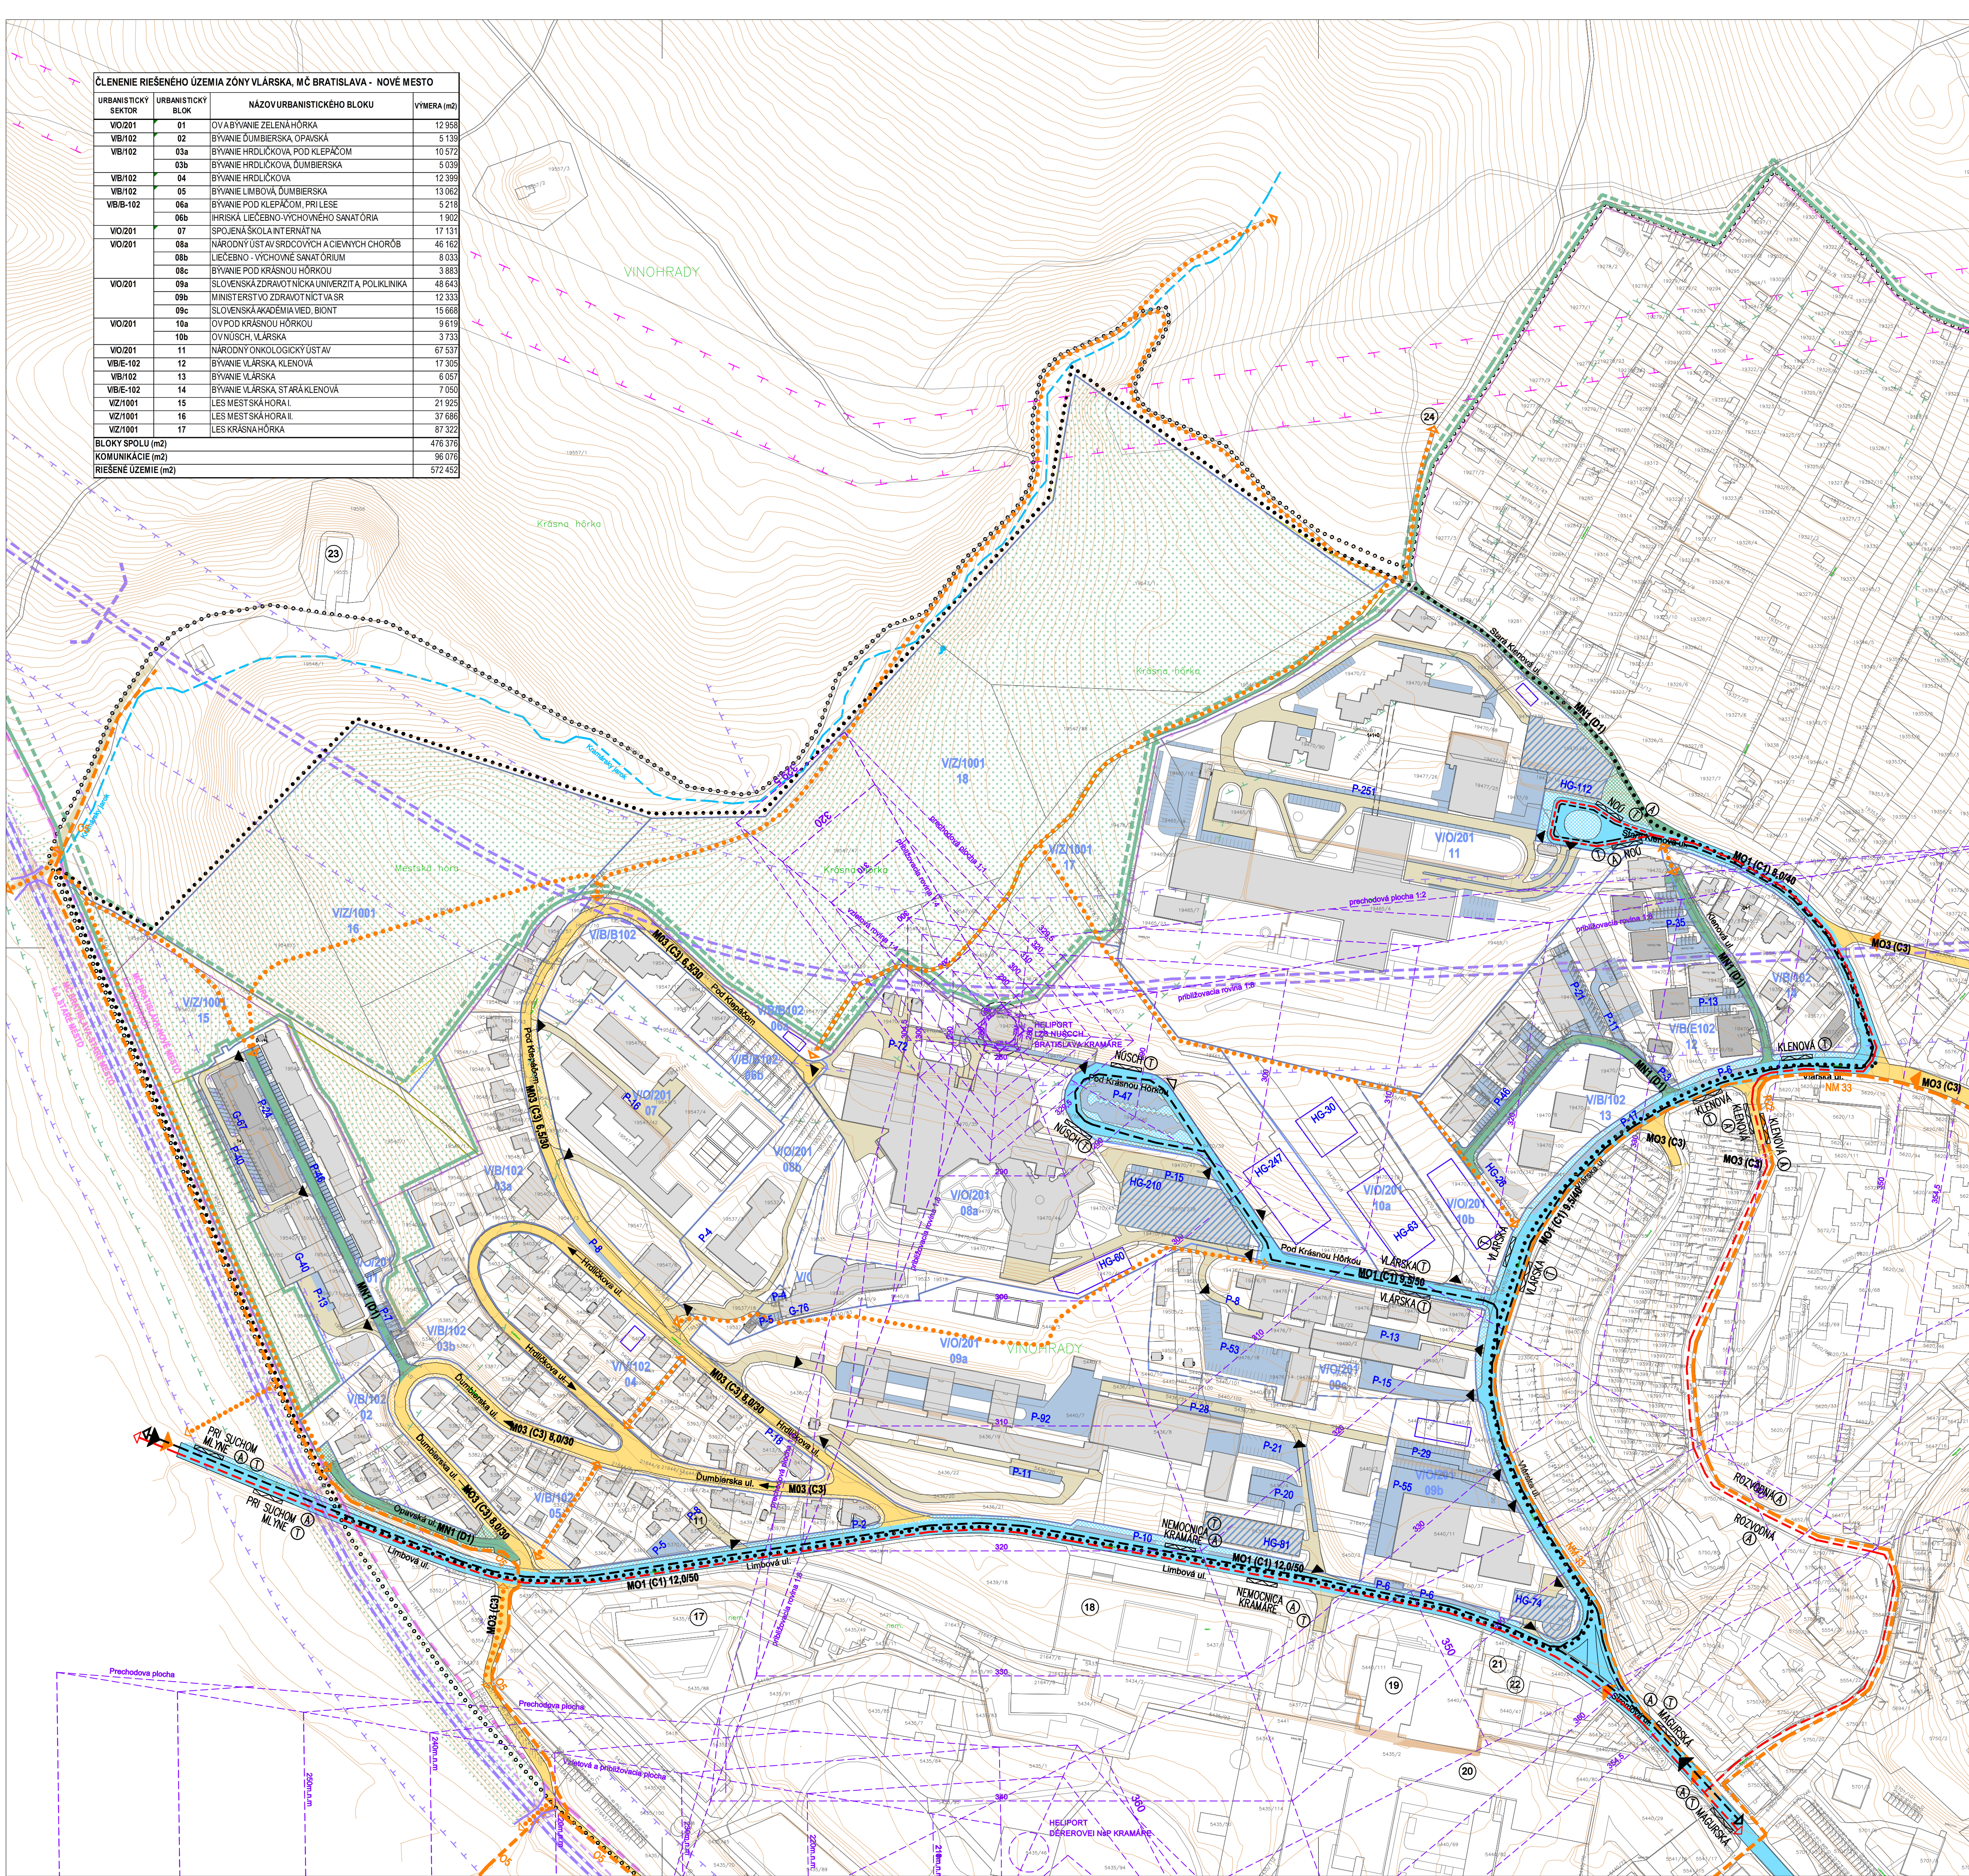


LEGENDA :

	HRANICA MESTSKEJ ČÁSTI BRATISLAVA-NOVÉ MESTO		SMER JAZDY V JEDNOSMERNEJ PREVÁDZKE
	HRANICA INTRAVILÁNU MESTA		VIAZDY DO AREÁLOV
	HRANICA RIEŠENÉHO ÚZEMIA		HLAVNE DOPRAVNÉ NÁSTUPY DO ÚZEMIA
	HRANICA ÚZEMIA ŠIRŠÍCH VZŤAHOV		HLAVNE PEŠIE NÁSTUPY DO ÚZEMIA
	HRANICA A ČÍSLOVANIE URBANISTICKÝCH SEKTOROV		PEŠIE PREPOJENIE HLAVNE
	HRANICA A ČLENENIE URBANISTICKÝCH BLOKOV		CYKLOTRASY
	HRANICA CHKO MALÉ KARPATY		AUTOBUSOVÁ TRÁŤ
	HRANICA LESA A OCHRANNÉ PÁSMO		TROLEJBUSOVÁ TRÁŤ
	JESTVUJÚCA ZÁSTAVBA resp. ZÁSTAVBA S VYDANÝM ÚR, SP		ZASTÁVKA MHD
	NAVHOVANÁ ZÁSTAVBA OBJEKTAMI ODOPORUČANÁ		ŽELEŽNIČNÁ TRÁŤ A OCHRANNÉ PÁSMO
	Miestna obslužná cesta - funkčná trieda MO1 (C1) + ULIČNÝ PRIESTOR		TRÁŤ ŽELEŽNICEJ DOPRAVY VEDENÁ V TUNELI - ZÁMER / V ZMYSLE ÚPH HL. M. BRATISLAVA SR
	Miestna obslužná cesta - funkčná trieda MO3 (C3) + ULIČNÝ PRIESTOR		OCHRANNÉ PÁSMO ŽELEŽNÍČNYCH TRÁTI
	Miestna cesta s úpokoj. dopravou - funkčná trieda MN1 (D1) + ULIČNÝ PRIESTOR		REZERVA PRE TRETIU KOLAJ - MODERNIZÁCIA ŽEL. TRATE
	AREÁLOVÁ ÚČELOVÁ CESTA		PREKÁŽKOVÉ ROVINY A PLOCHY HELIOPORTOV
	Miestna cesta navrhovaná		OCHRANNÉ PÁSMO VVN VEDENIA
	PARKOVISKO A SPEVNENÉ PLOCHY		VODNÉ TOKY
	HROMADNÉ GARÁŽE		PLOCHY LESA

VZOROVÉ REZY DOPRAVNÉHO RIEŠENIA Miestnych CIEST:

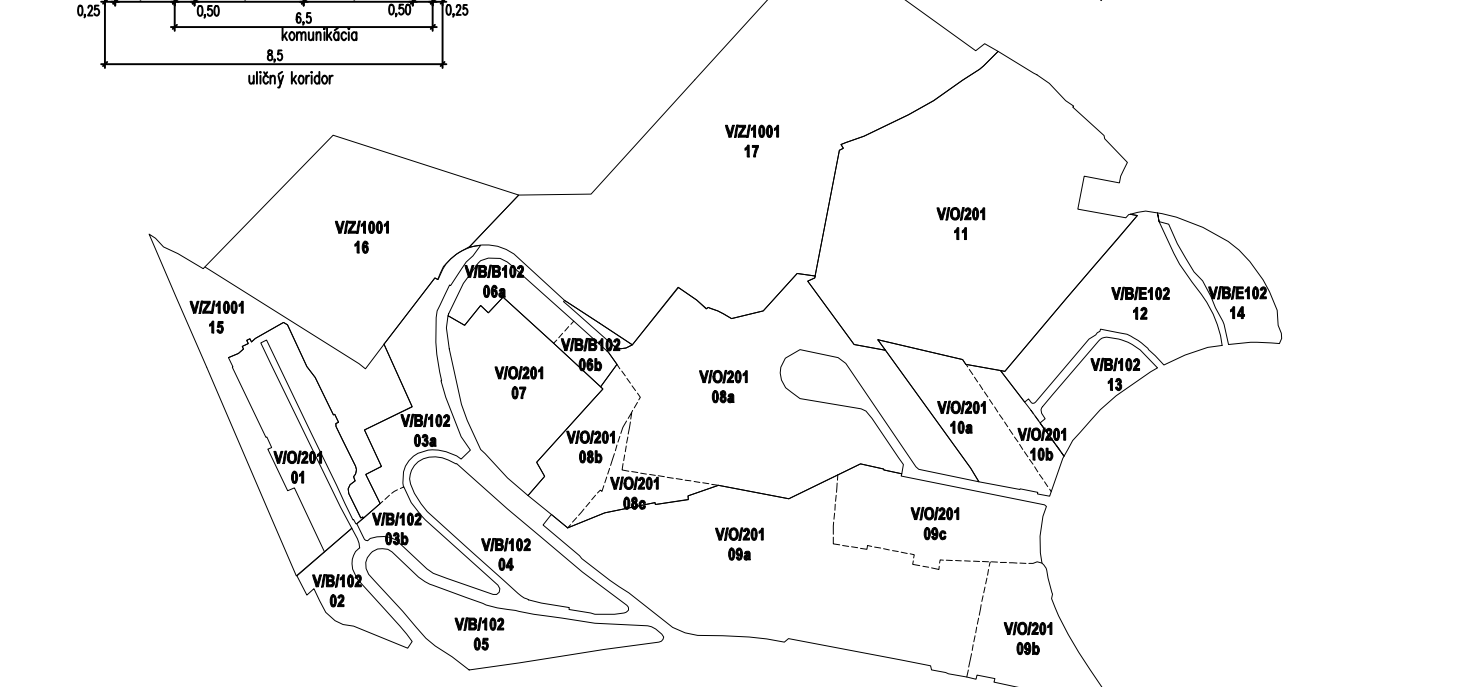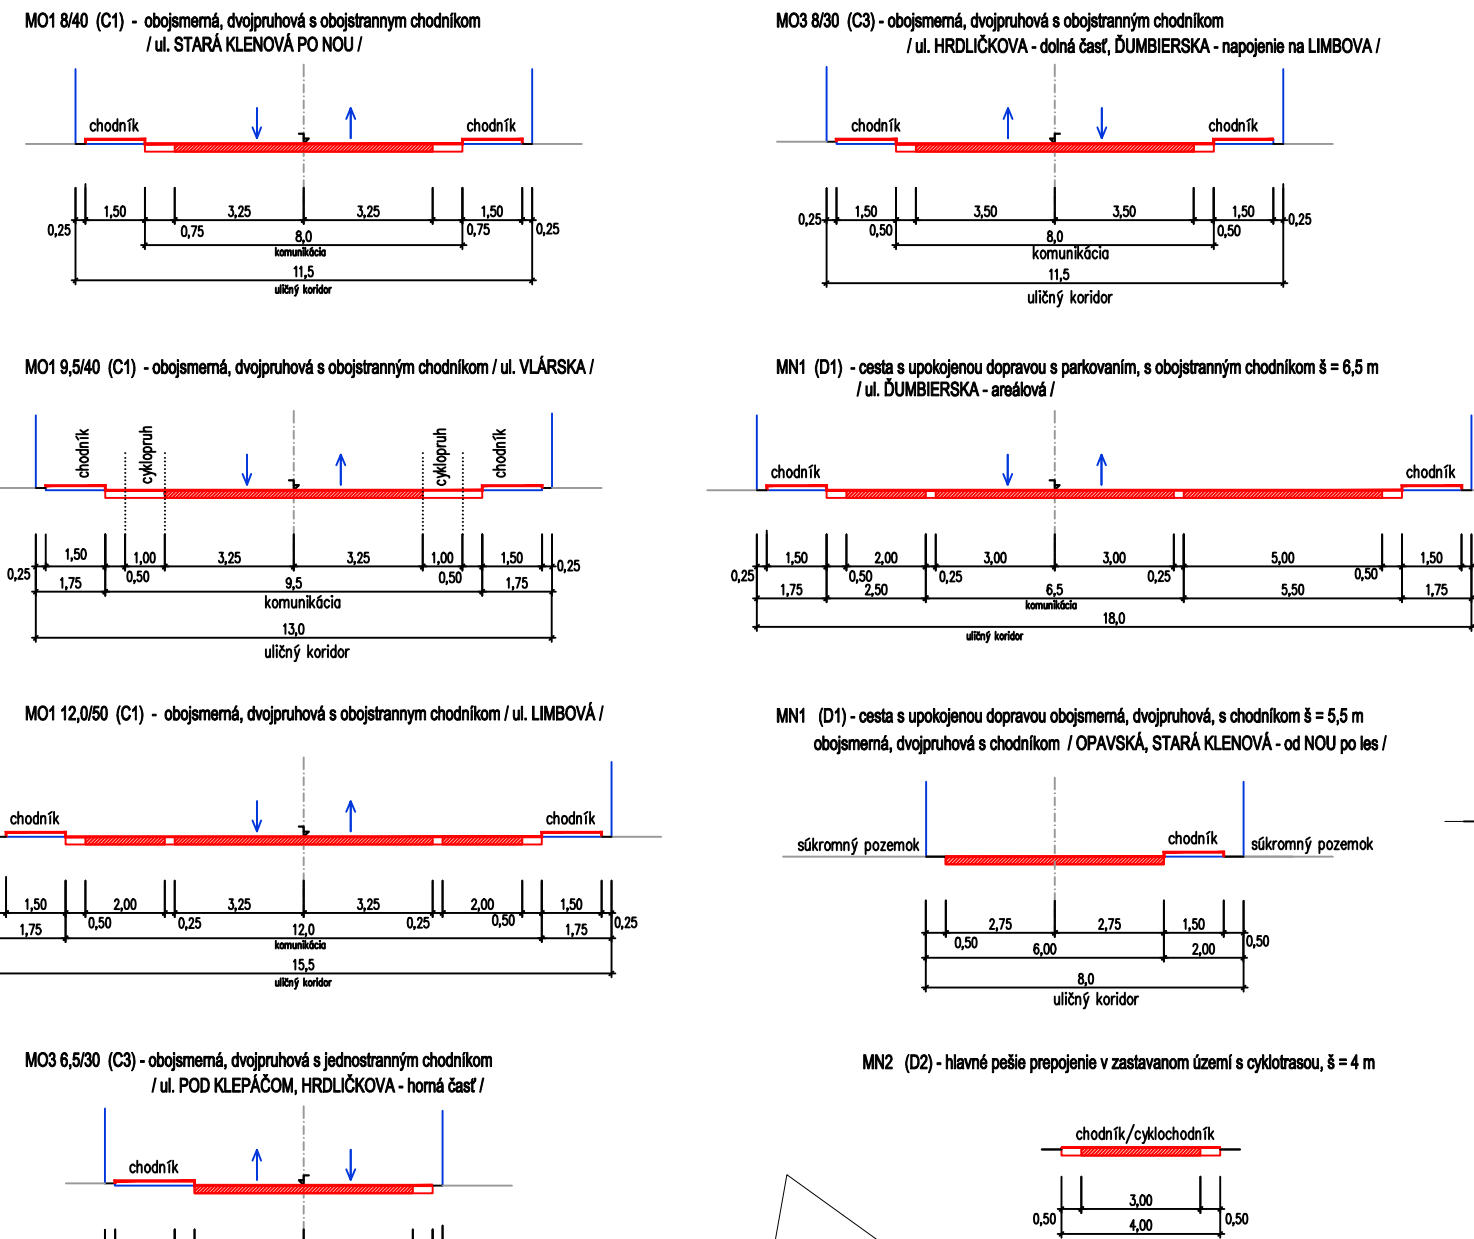

LEGENDA OBJEKTOV:	
① NÁRODNÝ ÚSTAV SRDCOVO-CIEVNYCH CHORÔB	⑭ NEMOCNICA AGEL
② NÁRODNÝ ONKOLOGICKÝ ÚSTAV	⑮ NÁRODNÁ TRANSFUZNÁ SLUŽBA SR
③ SLOVENSKÁ ZDRAVOTNÍCKA UNIVERZITA (SZU)	⑯ ADMINISTRATÍVNA BUDOVA JOLLY JOKER, A.S.
④ POLIKLINIKA SZU	
⑤ UBYTOVNÁ UNIVERZITNEJ NEMOCNICE BRATISLAVA	
⑥ SAV, ÚSTAV EXPERIMENTÁLNEJ ENDOKRINOLOGIE	
⑦ ÚČELOVÉ UBYTOVACIE ZARIADENIE BONT	
⑧ MINISTERSTVO ZDRAVOTNÍCTVA SR - JEDÁLEŇ DELIKANTI	
⑨ SPOJENÁ ŠKOLA INTERNATNA	
⑩ LIEČEBNO VÝCHOVNÉ SANATÓRIUM	
⑪ CENTRUM KRAMARE JEDNODIČOVÁ CHIRURGIA	
⑫ CYKLOSHOP SK	
⑬ LEKÁREŇ, PHARMACENTRUM	
⑭ NEMOCNICA AGEL	
⑮ NÁRODNÁ TRANSFUZNÁ SLUŽBA SR	
⑯ ADMINISTRATÍVNA BUDOVA JOLLY JOKER, A.S.	
OBJEKTY V KONTAKTE S RIEŠENÝM ÚZEMÍM:	
⑰ KLINIKA INFETOLOGIE A GEOGRAFICKEJ MEDICÍNY	
⑱ NEMOCNICA S POLIKLINIKOU LADISLAVA DÉRERA	
⑲ NÁRODNÝ ÚSTAV DETSKÝCH CHORÔB	
⑳ KLINIKA DETSKEJ CHIRURGIE	
㉑ NÁRODNÁ TRANSFUZNÁ SLUŽBA SR	
㉒ RAJ ZDRAVIA	
㉓ KRAMEROV LOM	
㉔ KRÍŽOVÁ CESTA	

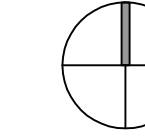

ÚZEMNÝ PLÁN ZÓNY VLÁRSKA, MČ BRATISLAVA - NOVÉ MESTO NÁVRH

OBJEDNÁVATEL:	Mestská časť Bratislava - Nové Mesto, Junáková 1, 832 91 Bratislava
SPRACOVATEL:	APROX s.r.o., TABAKOVÁ 1, 811 07 BRATISLAVA ateliér: APROX s.r.o., ARMÉNSKA 1/A, 821 06 BRATISLAVA
DÁTUM SPRACOVANIA:	09/2024
ZAKÁZKA ČÍSLO:	106/19
3.	NÁVRH DOPRAVNÉHO VYBAVENIA