



| ČLENENIE RIEŠENÉHO ÚZEMIA ZÓNY VLÁRSKA, MČ BRATISLAVA - NOVÉ MESTO |                   |                                                |             |
|--------------------------------------------------------------------|-------------------|------------------------------------------------|-------------|
| URBANISTICKÝ SEKTOR                                                | URBANISTICKÝ BLOK | NÁZOV URBANISTICKÉHO BLOKU                     | VÝMERA (m2) |
| VO/201                                                             | 01                | O V ABYVANIE ZELENÁ HORKA                      | 12 958      |
| VB/102                                                             | 02                | BYVANIE DUMBIERSKA, OPAVSKÁ                    | 5 139       |
| VB/102                                                             | 03a               | BYVANIE HRDLICKOVA, POD KLEPAČOM               | 10 572      |
| VB/102                                                             | 03b               | BYVANIE HRDLICKOVA, DUMBIERSKA                 | 5 039       |
| VB/102                                                             | 04                | BYVANIE HRDLICKOVA                             | 12 390      |
| VB/102                                                             | 05                | BYVANIE LIMBOVÁ, DUMBIERSKA                    | 13 062      |
| VB-B-102                                                           | 06a               | BYVANIE POD KLEPAČOM, PRILESE                  | 5 218       |
|                                                                    | 06b               | IHRISKÁ LIEČEBNO-VÝCHOVNÉ SANATÓRIUM           | 1 902       |
| VO/201                                                             | 07                | SPOJENÁ ŠKOLA INTERNATNA                       | 17 131      |
| VO/201                                                             | 08a               | NÁRODNÝ ÚSTAV SRDCOVÝCH A CIEVNYCH CHORÔB      | 46 162      |
|                                                                    | 08b               | LIEČEBNO - VÝCHOVNÉ SANATÓRIUM                 | 8 033       |
|                                                                    | 08c               | BYVANIE POD KRASNOU HORKOU                     | 3 883       |
| VO/201                                                             | 09a               | SLOVENSKÁ ZDRAVOTNÍCKA UNIVERZITA, POLIKLINIKA | 48 643      |
|                                                                    | 09b               | MINISTERSTVO ZDRAVOTNÍCTVA SR                  | 12 333      |
|                                                                    | 09c               | SLOVENSKÁ AKADEMIA VIED, BIONT                 | 15 669      |
| VO/201                                                             | 10a               | O V POD KRASNOU HORKOU                         | 9 619       |
|                                                                    | 10b               | O V NUSCH, VLÁRSKA                             | 3 733       |
| VO/201                                                             | 11                | NÁRODNÝ ONKOLOGICKÝ ÚSTAV                      | 67 537      |
| VB/E-102                                                           | 12                | BYVANIE VLÁRSKA, KLENOVÁ                       | 17 305      |
| VB/102                                                             | 13                | BYVANIE VLÁRSKA                                | 6 057       |
| VB/E-102                                                           | 14                | BYVANIE VLÁRSKA, STARÁ KLENOVÁ                 | 7 050       |
| VIZ/1001                                                           | 15                | LES MESTSKA HORAL                              | 21 925      |
| VIZ/1001                                                           | 16                | LES MESTSKA HORAL II                           | 37 686      |
| VIZ/1001                                                           | 17                | LES KRASNÁ HORKA                               | 87 232      |
| BLOKY SPOLU (m2)                                                   |                   |                                                | 476 376     |
| KOMUNIKÁCIE (m2)                                                   |                   |                                                | 96 076      |
| RIEŠENÉ ÚZEMIE (m2)                                                |                   |                                                | 572 452     |

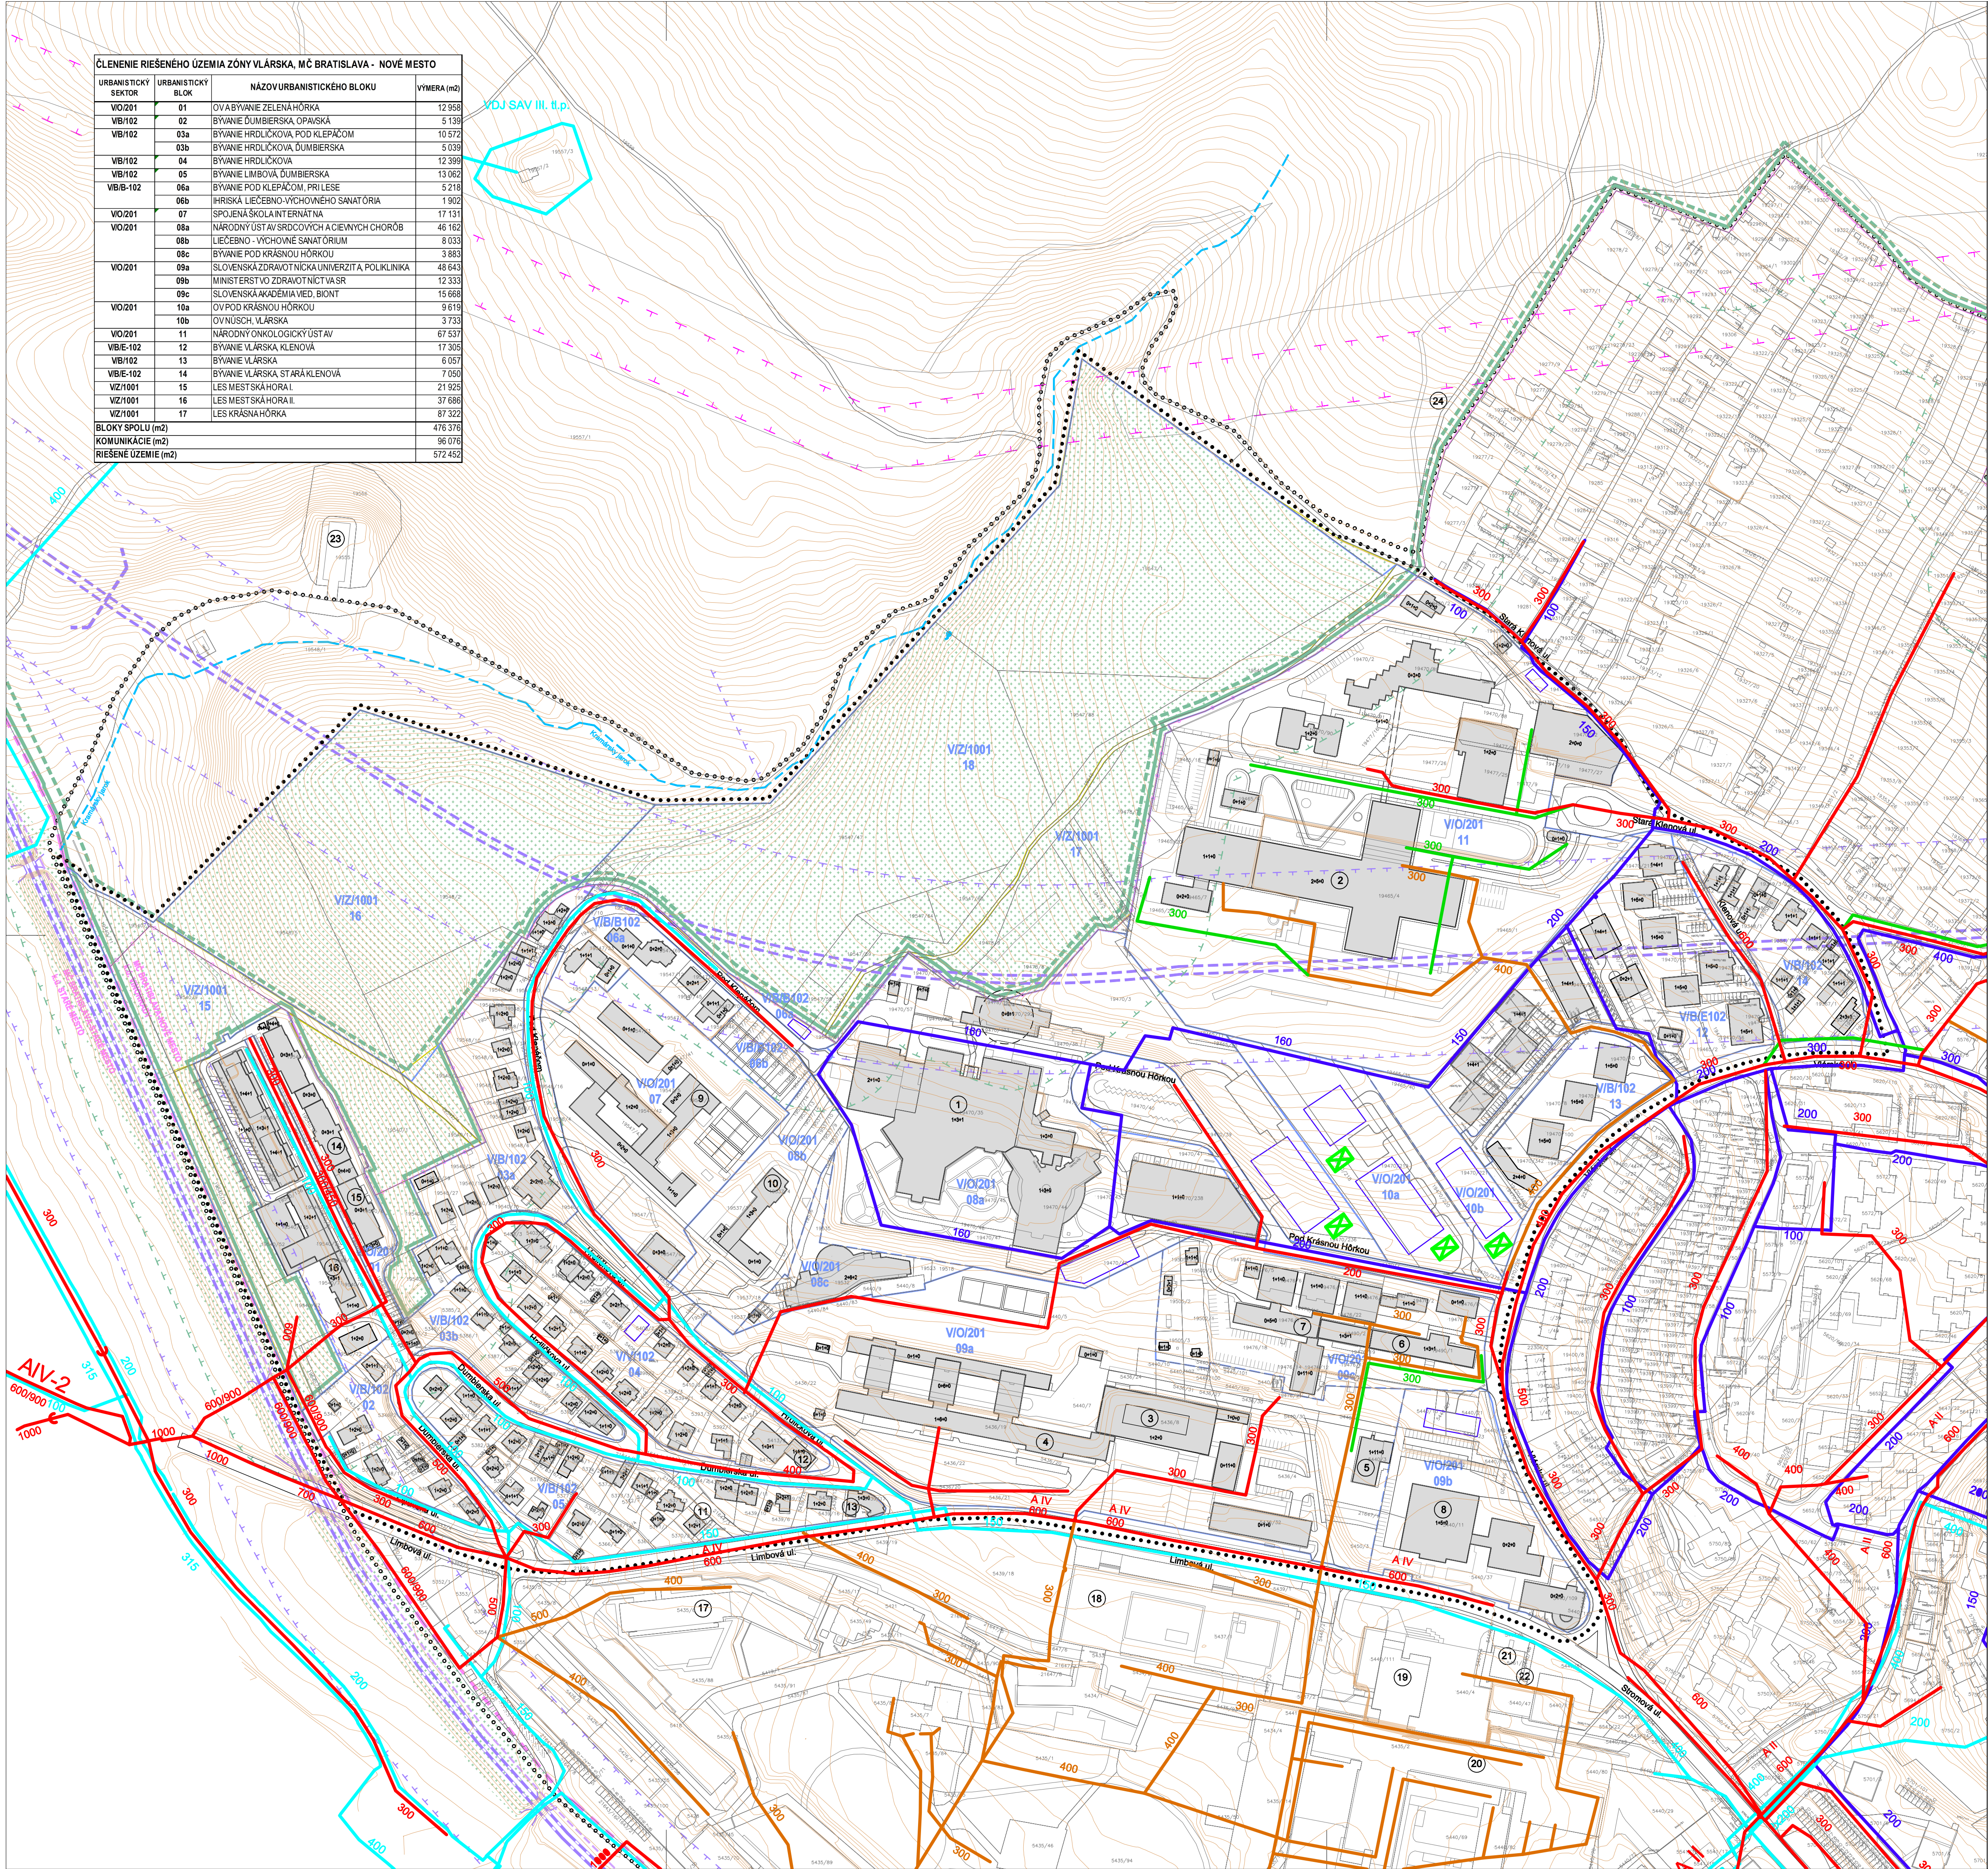

LEGENDA :

- HRANICA MESTSKEJ ČASTI NOVÉ MESTO
- HRANICA INTRAVILÁNU MESTA
- HRANICA RIEŠENÉHO ÚZEMIA
- HRANICA ŠIRŠÍCH VZŤAHOV
- HRANICA A ČÍSLOVANIE URBANISTICKÝCH SEKTOROV
- HRANICA A ČLENENIE URBANISTICKÝCH BLOKOV
- JESTVUJÚCA ZÁSTAVBA resp. ZÁSTAVBA S VYDANÝM ÚR, SP
- NAVROVANÁ ZÁSTAVBA OBJEKTAMI ODPORÚČANÁ
- MESTNÉ CESTY - EXISTUJÚCE
- NAVROVANÉ CESTY
- ŽELEZNICNÁ TRATĽ A OCHRANNÉ PÁSMO
- TRATĽ ŽELEZNICNEJ DOPRAVY VEDENÁ V TUNELI - ZÁMER V ZMYSLE ÚPN HL. M. BRATISLAVA SR
- REZERVA PRE TRETIU KOLAJ - MODERNIZÁCIA ŽEL. DOPRAVY
- HRANICA CHKO MALÉ KARPATY
- HRANICA LESA A OCHRANNÉ PÁSMO
- VODNÉ TOKY
- PLOCHY ZELENÉ
- OCHRANNÉ PÁSMO VVN VEDENIA
- KANALIZÁCIA JEDNOTNÁ
- KANALIZÁCIA AREALOVÁ
- KANALIZÁCIA DAŽĎOVÁ
- VEREJNÝ VODOVOD III. TL. PÁSMO
- VEREJNÝ VODOVOD IV. TL. PÁSMO
- VSAKOVACIE ZARIADENIE - NÁVRH

- LEGENDA OBJEKTOV:
- |                                                     |                                                 |
|-----------------------------------------------------|-------------------------------------------------|
| 1 NÁRODNÝ ÚSTAV SRDCOVO-CIEVNYCH CHORÔB             | 14 NEMOCNICA AGEL                               |
| 2 NÁRODNÝ ONKOLOGICKÝ ÚSTAV                         | 15 NÁRODNÁ TRANSFÚZNA SLUŽBA SR                 |
| 3 SLOVENSKÁ ZDRAVOTNÍCKA UNIVERZITA (SZU)           | 16 ADMINISTRATÍVNA BUDOVA JOLLY JOKER, A.S.     |
| 4 POLIKLINIKA SZU                                   |                                                 |
| 5 UBYTOVNÁ UNIVERZITNEJ NEMOCNICE BRATISLAVA        |                                                 |
| 6 SAV, ÚSTAV EXPERIMENTÁLNEJ ENDOKRINOLÓGIE         |                                                 |
| 7 ÚČELOVÉ UBYTOVACIE ZARIADENIE BIONT               |                                                 |
| 8 MINISTERSTVO ZDRAVOTNÍCTVA SR + JEDÁLEŇ DELIKANTI |                                                 |
| 9 SPOJENÁ ŠKOLA INTERNATNA                          |                                                 |
| 10 LIEČEBNO VÝCHOVNÉ SANATÓRIUM                     |                                                 |
| 11 CENTRUM KRAMÁRE JEDNODNOVÁ CHIRURGIA             |                                                 |
| 12 CYKLOSHOP-SK                                     |                                                 |
| 13 LÉKÁREŇ, PHARMACENTRUM                           |                                                 |
|                                                     | 17 OBJEKTY V KONTAKTE S RIEŠENÝM ÚZEMÍM:        |
|                                                     | 18 KLINIKA INFECTOLOGIE A GEOGRAFICKEJ MEDICÍNY |
|                                                     | 19 NEMOCNICA S POLIKLINIKOU LADISLAVA DERERA    |
|                                                     | 20 NÁRODNÝ ÚSTAV DETSKÝCH CHORÔB                |
|                                                     | 21 KLINIKA DETSKEJ CHIRURGIE                    |
|                                                     | 22 NÁRODNÁ TRANSFÚZNA SLUŽBA SR                 |
|                                                     | 23 RAJ ZDRAVIA                                  |
|                                                     | 24 KRAMEROV LOM                                 |
|                                                     | 25 KRÍŽOVÁ CESTA                                |

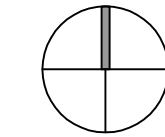

ÚZEMNÝ PLÁN ZÓNY VLÁRSKA, MČ BRATISLAVA - NOVÉ MESTO  
NÁVRH

OBJEDNÁVATEL: Mestská časť Bratislava - Nové Mesto, Junácká 1, 832 91 Bratislava  
SPRACOVATEL: APROX s.r.o., TABAKOVÁ 1, 811 07 BRATISLAVA  
ateliér: APROX s.r.o., ARMÉNSKA 1/A, 821 06 BRATISLAVA  
DÁTUM SPRACOVANIA: 09/2024  
ZAKÁZKA ČÍSLO: 106/19  
4. NÁVRH TECHNICKEJ INFRAŠTRUKTÚRY - zásobovanie vodou, odkanalizovanie M 1: 2000