




ČLENENIE RIEŠENÉHO ÚZEMIA ZÓNY VLÁRSKA, MČ BRATISLAVA - NOVÉ MESTO			
URBANISTICKÝ SEKTOR	URBANISTICKÝ BLOK	NÁZOV URBANISTICKÉHO BLOKU	VÝMERA (m2)
VO/201	01	OV ABYVANIE ZELENÁ HÓRKA	12 958
VB/102	02	BYVANIE DUMBIERSKA, OPAVSKÁ	5 139
VB/102	03a	BYVANIE HRDLČKOVIA, POD KLEPAČOM	10 572
VB/102	03b	BYVANIE HRDLČKOVIA, DUMBIERSKA	5 039
VB/102	04	BYVANIE HRDLČKOVIA	12 390
VB/102	05	BYVANIE LIMBOVÁ, DUMBIERSKA	13 062
VB/B-102	06a	BYVANIE POD KLEPAČOM, PRILESE	5 218
	06b	IHRISKÁ LIEČEBNO-VÝCHOVNÉ SANATÓRIA	1 902
VO/201	07	SPOJENÁ ŠKOLA INTERNATNA	17 131
VO/201	08a	NÁRODNÝ ÚSTAV SRDCOVÝCH A CIEVNYCH CHORÔB	46 162
	08b	LIEČEBNO - VÝCHOVNÉ SANATÓRIUM	8 033
	08c	BYVANIE POD KRASNOU HÓRKOU	3 883
VO/201	09a	SLOVENSKÁ ZDRAVOTNÍCKA UNIVERZITA, POLIKLINIKA	48 643
	09b	MINISTERSTVO ZDRAVOTNÍCTVA SR	12 333
	09c	SLOVENSKÁ AKADEMIA VIED, BIONT	15 660
VO/201	10a	OV POD KRASNOU HÓRKOU	9 619
	10b	OV NUSCH, VLÁRSKA	3 733
VO/201	11	NÁRODNÝ ONKOLOGICKÝ ÚSTAV	67 537
VB/E-102	12	BYVANIE VLÁRSKA, KLENOVÁ	17 305
VB/102	13	BYVANIE VLÁRSKA	6 057
VB/E-102	14	BYVANIE VLÁRSKA, STARÁ KLENOVÁ	7 050
VIZ/1001	15	LES MESTSKA HORA I.	21 925
VIZ/1001	16	LES MESTSKA HORA II.	37 686
VIZ/1001	17	LES KRASNÁ HÓRKA	67 232
BLOKY SPOLU (m2)			476 376
KOMUNIKÁCIE (m2)			96 076
RIEŠENÉ ÚZEMIE (m2)			572 452

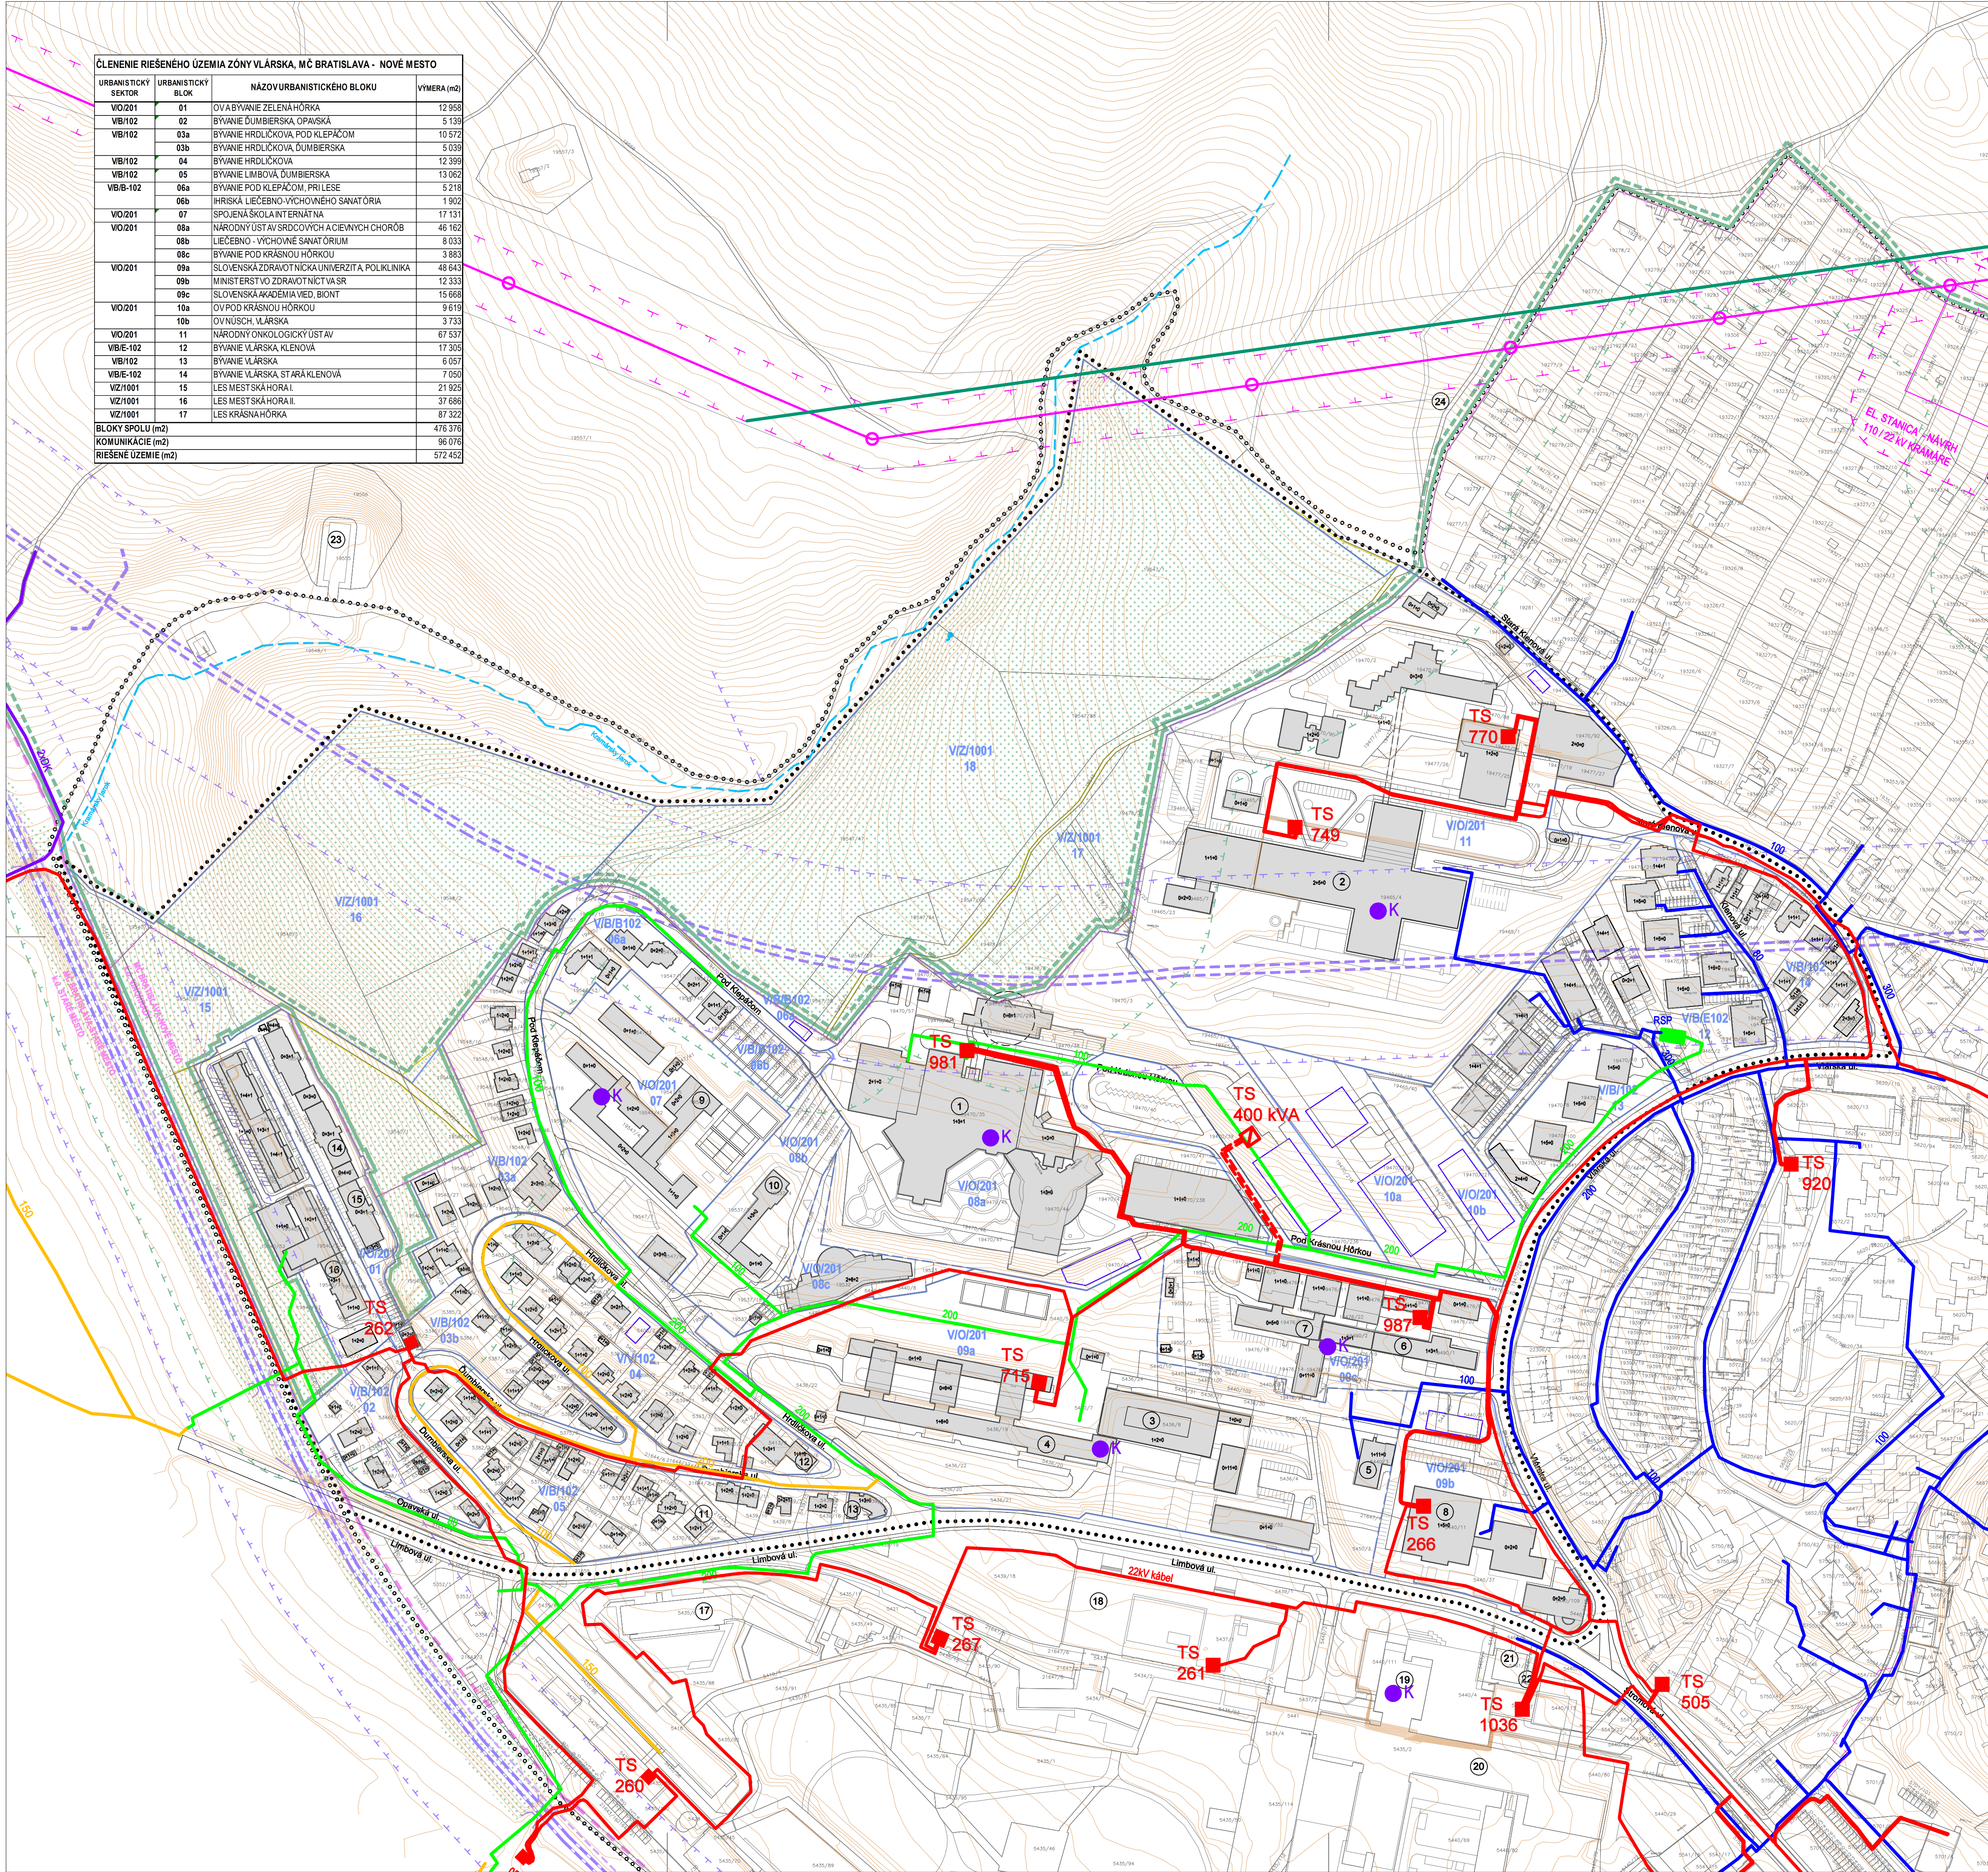

- LEGENDA :
- HRANICA MESTSKEJ ČASTI NOVÉ MESTO
 - HRANICA INTRAVILANU MESTA
 - HRANICA RIEŠENÉHO ÚZEMIA
 - HRANICA ŠIRŠÍCH VZŤAHOV
 - HRANICA A ČÍSLOVANIE URBANISTICKÝCH SEKTOROV
 - HRANICA A ČLENENIE URBANISTICKÝCH BLOKOV
 - JESTVUJÚCA ZÁSTAVBA resp. ZÁSTAVBA S VYDANÝM ÚR. SP
 - NAVROVHANÁ ZÁSTAVBA OBJEKTAMI ODPORÚČANÁ
 - MESTNÉ CESTY - EXISTUJÚCE
 - NAVROVHANÉ CESTY
 - ŽELEZNICA TRÁŤ A OCHRANNÉ PÁSMO
 - TRÁŤ ŽELEZNICEJ DOPRAVY VEDENÁ V TUNELI
 - ZÁMER I V ZMYSLE ÚPN H. M. BRATISLAVA SR
 - REZERVA PRE TRETÍU KOLAJ - MODERNIZÁCIA ŽEL. DOPRAVY
 - HRANICA CHKO MALÉ KARPATY
 - HRANICA LESA A OCHRANNÉ PÁSMO
 - VODNÉ TOKY
 - PLOCHY ZELENÉ
 - KOTOLŇA
 - NTL PLYNOVOD
 - STL 0,1 MPa PLYNOVOD
 - STL 0,3 MPa PLYNOVOD
 - REGULAČNÁ STANICA
 - VVN VEDENIE - OCHRANNÉ PÁSMO
 - ELEKTRICKÉ VEDENIE VN KÁBLOVÉ
 - ELEKTRICKÉ VEDENIE VN VZDUŠNÉ
 - ELEKTRICKÁ STANICA VVNIN
 - ELEKTRICKÉ VEDENIE VN KÁBLOVÉ - NÁVRH
 - ELEKTRICKÁ STANICA VVNIN - NÁVRH

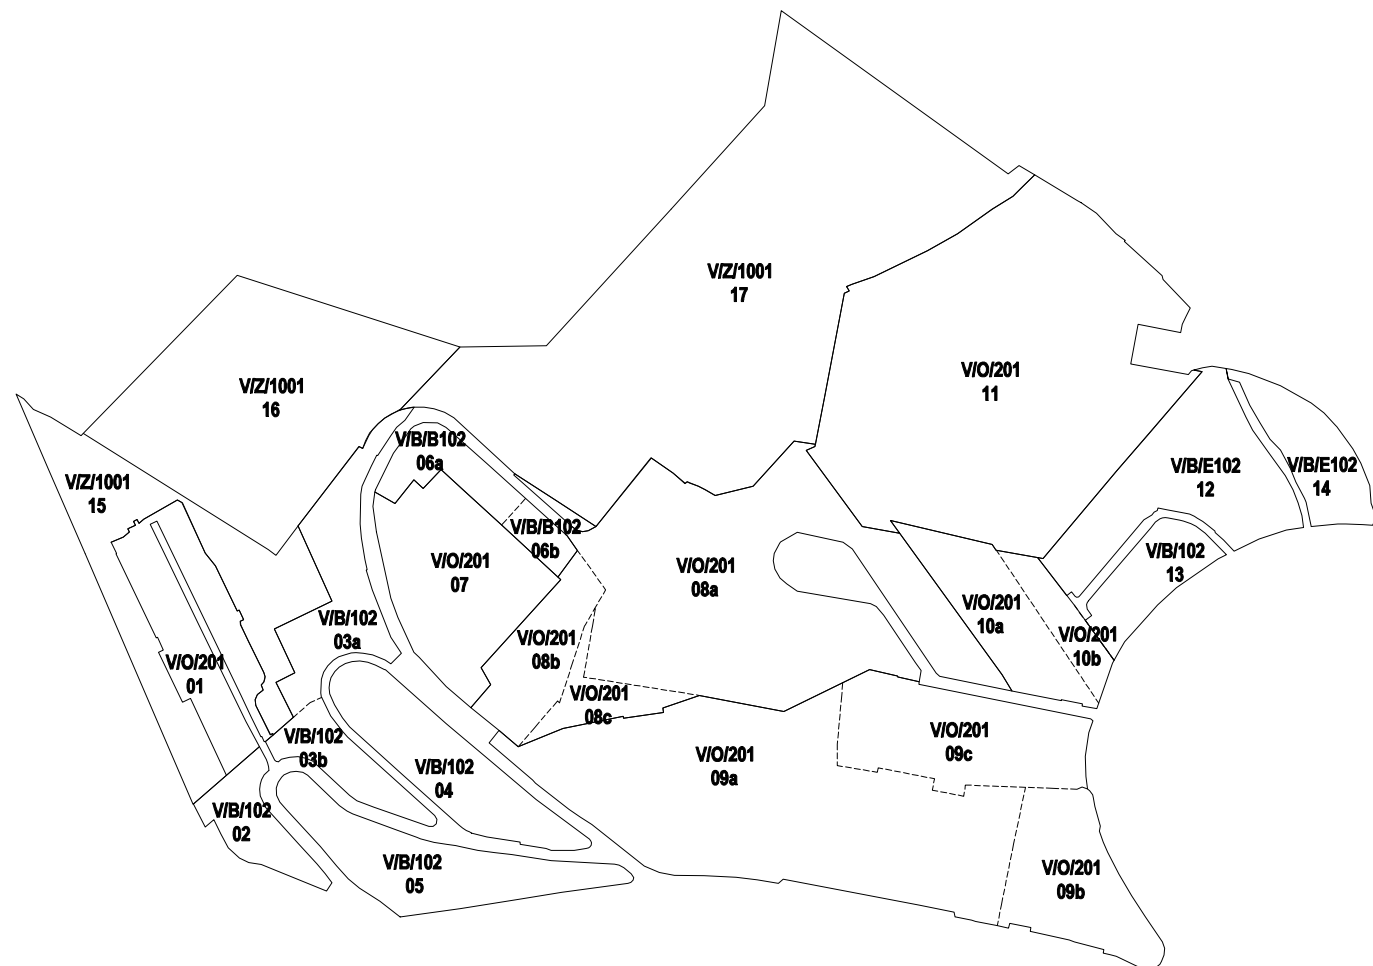

- LEGENDA OBJEKTŮV:
- | | |
|---|---|
| 1 NÁRODNÝ ÚSTAV SRDCOVÝCH A CIEVNYCH CHORÔB | 14 NEMOCNICA AGEL |
| 2 NÁRODNÝ ONKOLOGICKÝ ÚSTAV | 15 NÁRODNÁ TRANSFÚZNA SLUŽBA SR |
| 3 SLOVENSKÁ ZDRAVOTNÍCKA UNIVERZITA (SZU) | 16 ADMINISTRATÍVNA BUDOVA JOLLY JOKER, A.S. |
| 4 POLIKLINIKA SZU | |
| 5 UBYTOVNÁ UNIVERZITNEJ NEMOCNICE BRATISLAVA | |
| 6 SAV, ÚSTAV EXPERIMENTÁLNEJ ENDOKRINOLÓGIE | |
| 7 ÚČELOVÉ UBYTOVACIE ZARIADENIE BIONT | |
| 8 MINISTERSTVO ZDRAVOTNÍCTVA SR - JEDÁLEŇ DELIKANTI | |
| 9 SPOJENÁ ŠKOLA INTERNATNÁ | |
| 10 LIEČEBNO VÝCHOVNÉ SANATÓRIUM | |
| 11 CENTRUM KRAMÁRE JEDNODNOVÁ CHIRURGIA | |
| 12 CYKLOSHOP SK | |
| 13 LÉKÁREŇ, PHARMACENTRUM | |
| | OBJEKTY V KONTAKTE S RIEŠENÝM ÚZEMÍM: |
| | 17 KLINIKA INFЕКТОLOGIE A GEOGRAFICKEJ MEDICÍNY |
| | 18 NEMOCNICA S POLIKLINIKOU LADISLAVA DERERA |
| | 19 NÁRODNÝ ÚSTAV DETSKÝCH CHORÔB |
| | 20 KLINIKA DETSKEJ CHIRURGIE |
| | 21 NÁRODNÁ TRANSFÚZNA SLUŽBA SR |
| | 22 RAJ ZDRAVIA |
| | 23 KRAMEROV LOM |
| | 24 KRÍŽOVÁ CESTA |

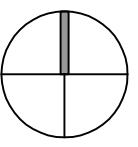

ÚZEMNÝ PLÁN ZÓNY VLÁRSKA, MČ BRATISLAVA - NOVÉ MESTO NÁVRH

OBJEDNÁVATEL: Mestská časť Bratislava - Nové Mesto, Junáčka 1, 832 91 Bratislava
SPRACOVATEL: APROX s.r.o., TABAKOVÁ 1, 811 07 BRATISLAVA
ateliér: APROX s.r.o., ARMÉNSKA 1/A, 821 06 BRATISLAVA
DÁTUM SPRACOVANIA: 09/2024
ZAKÁZKA ČÍSLO: 106/19
5. NÁVRH TECHNICKEJ INFRAŠTRUKTÚRY - energetika M 1: 2000