


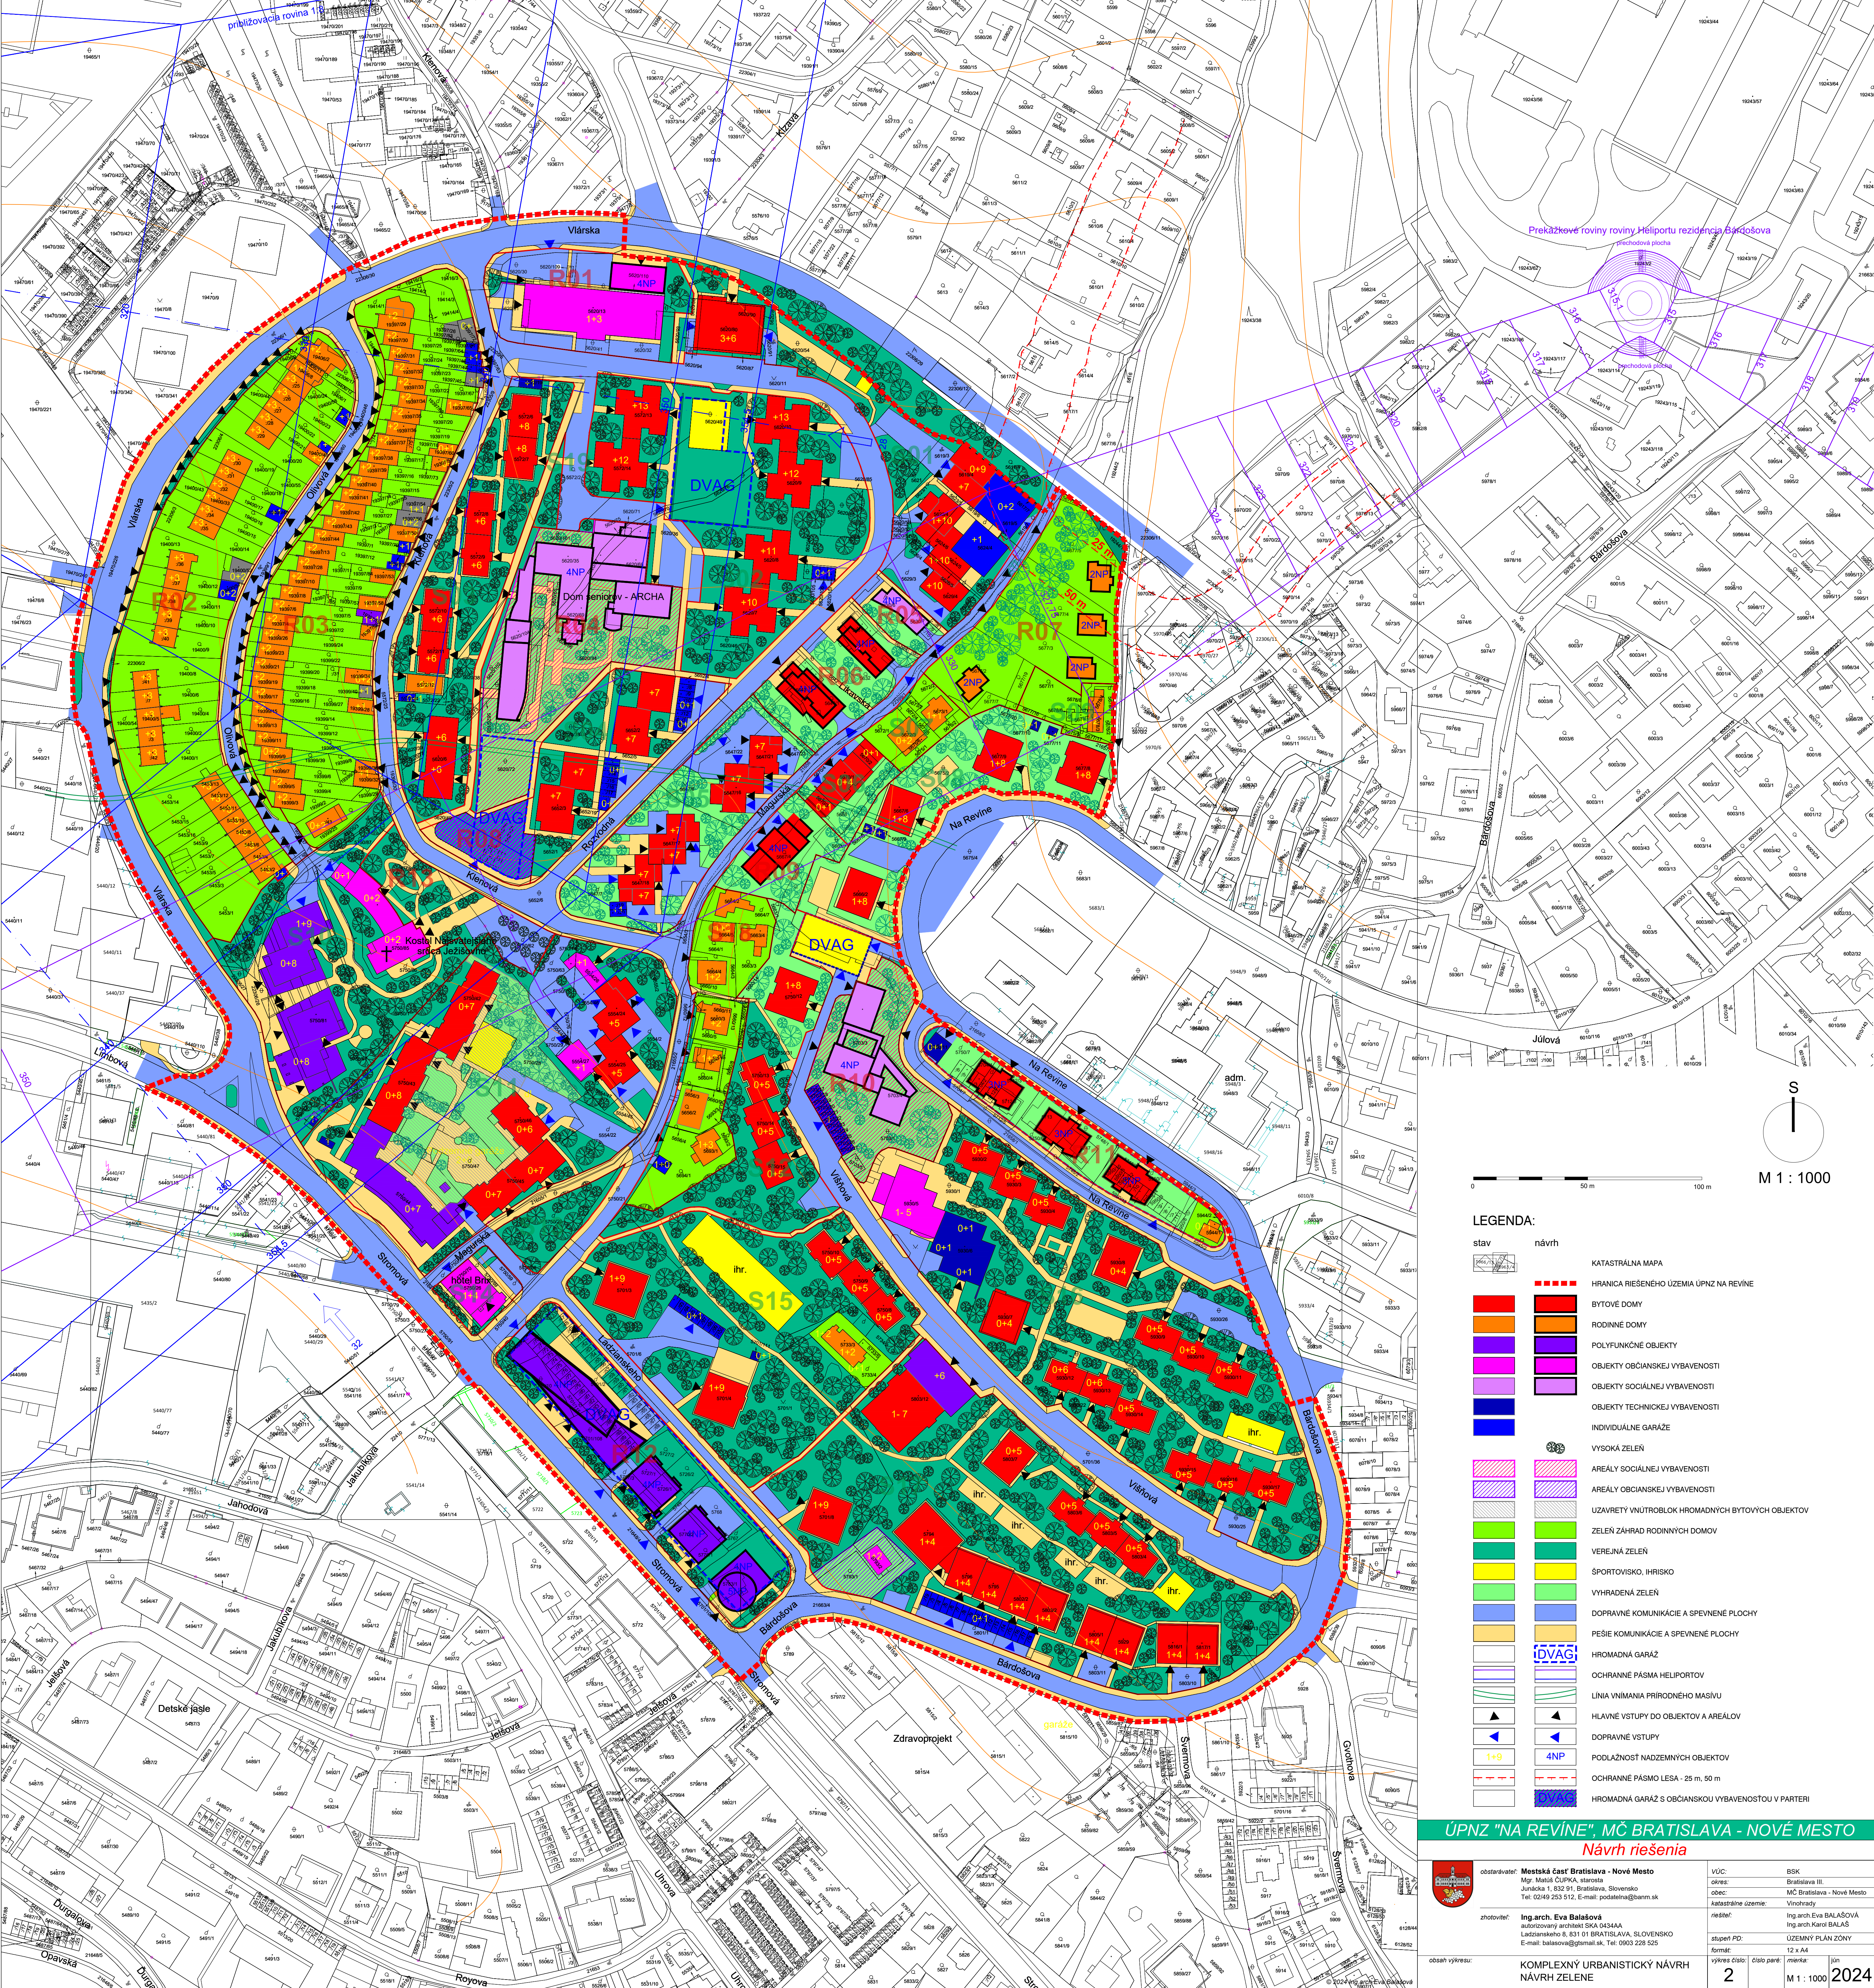

LEGENDA:	
stav	návrh
	KATASTRÁLNA MAPA
	HRANICA RIEŠENÉHO ÚZEMIA UPNŽ NA REVINE
	BYTOVÉ DOMY
	RODINNÉ DOMY
	POLYFUNKČNÉ OBJEKTY
	OBJEKTY OBČANSKEJ VYBAVENOSTI
	OBJEKTY SOCIÁLNEJ VYBAVENOSTI
	OBJEKTY TECHNICKEJ VYBAVENOSTI
	INDIVIDUÁLNE GARÁŽE
	VYSOKÁ ZELEN
	AREÁLY SOCIÁLNEJ VYBAVENOSTI
	AREÁLY OBČANSKEJ VYBAVENOSTI
	UZAVRETÝ VNÚTROBLOK HROMADNÝCH BYTOVÝCH OBJEKTOV
	ZELEN ZAHRAD RODINNÝCH DOMOV
	VEREJNÁ ZELEN
	ŠPORTOVISKO, IHRSKO
	VYHRADENÁ ZELEN
	DOPRAVNÉ KOMUNIKÁCIE A SPEVNENÉ PLOCHY
	PEŠIE KOMUNIKÁCIE A SPEVNENÉ PLOCHY
	HROMADNÁ GARÁŽ
	OCHRANNE PÁSMA HELIPORTOV
	LÍNIA VNÍMANIA PRÍRODNÉHO MASÍVU
	HLAVNÉ VSTUPY DO OBJEKTOV A AREÁLOV
	DOPRAVNÉ VSTUPY
	PODLAŽNOSŤ NADZEMNÝCH OBJEKTOV
	OCHRANNE PÁSMA LESA - 25 m, 50 m
	HROMADNÁ GARÁŽ S OBČANSKOU VYBAVENOSŤOU V PARTERI

obstarávateľ:

Mestská časť Bratislava - Nové Mesto

Mgr. Matúš ČUPKA, starosta

Juráčkova 1, 822 01 Bratislava, Slovensko

Tel: 0249 253 512, E-mail: podatelna@barm.sk

zhotoviteľ:

Ing. arch. Eva Balášová

autorský projekt architekt SKA 0434AA

Ludzianskeho 8, 831 01 BRATISLAVA, SLOVENSKO

E-mail: balasova@gmail.sk, Tel: 0903 228 525

obdobie výkresu:

KOMPLEXNÝ URBANISTICKÝ NÁVRH

NÁVRH ZELENE

VÚC:

BSK

okres:

Bratislava III.

obec:

MČ Bratislava - Nové Mesto

národné územie:

Vinohrady

stúpení PD:

ÚZEMNÝ PLÁN ZONÝ

formát:

12 x A4

výkres číslo:

2

časť par:

12

merka:

M 1 : 1000

rok:

2024