



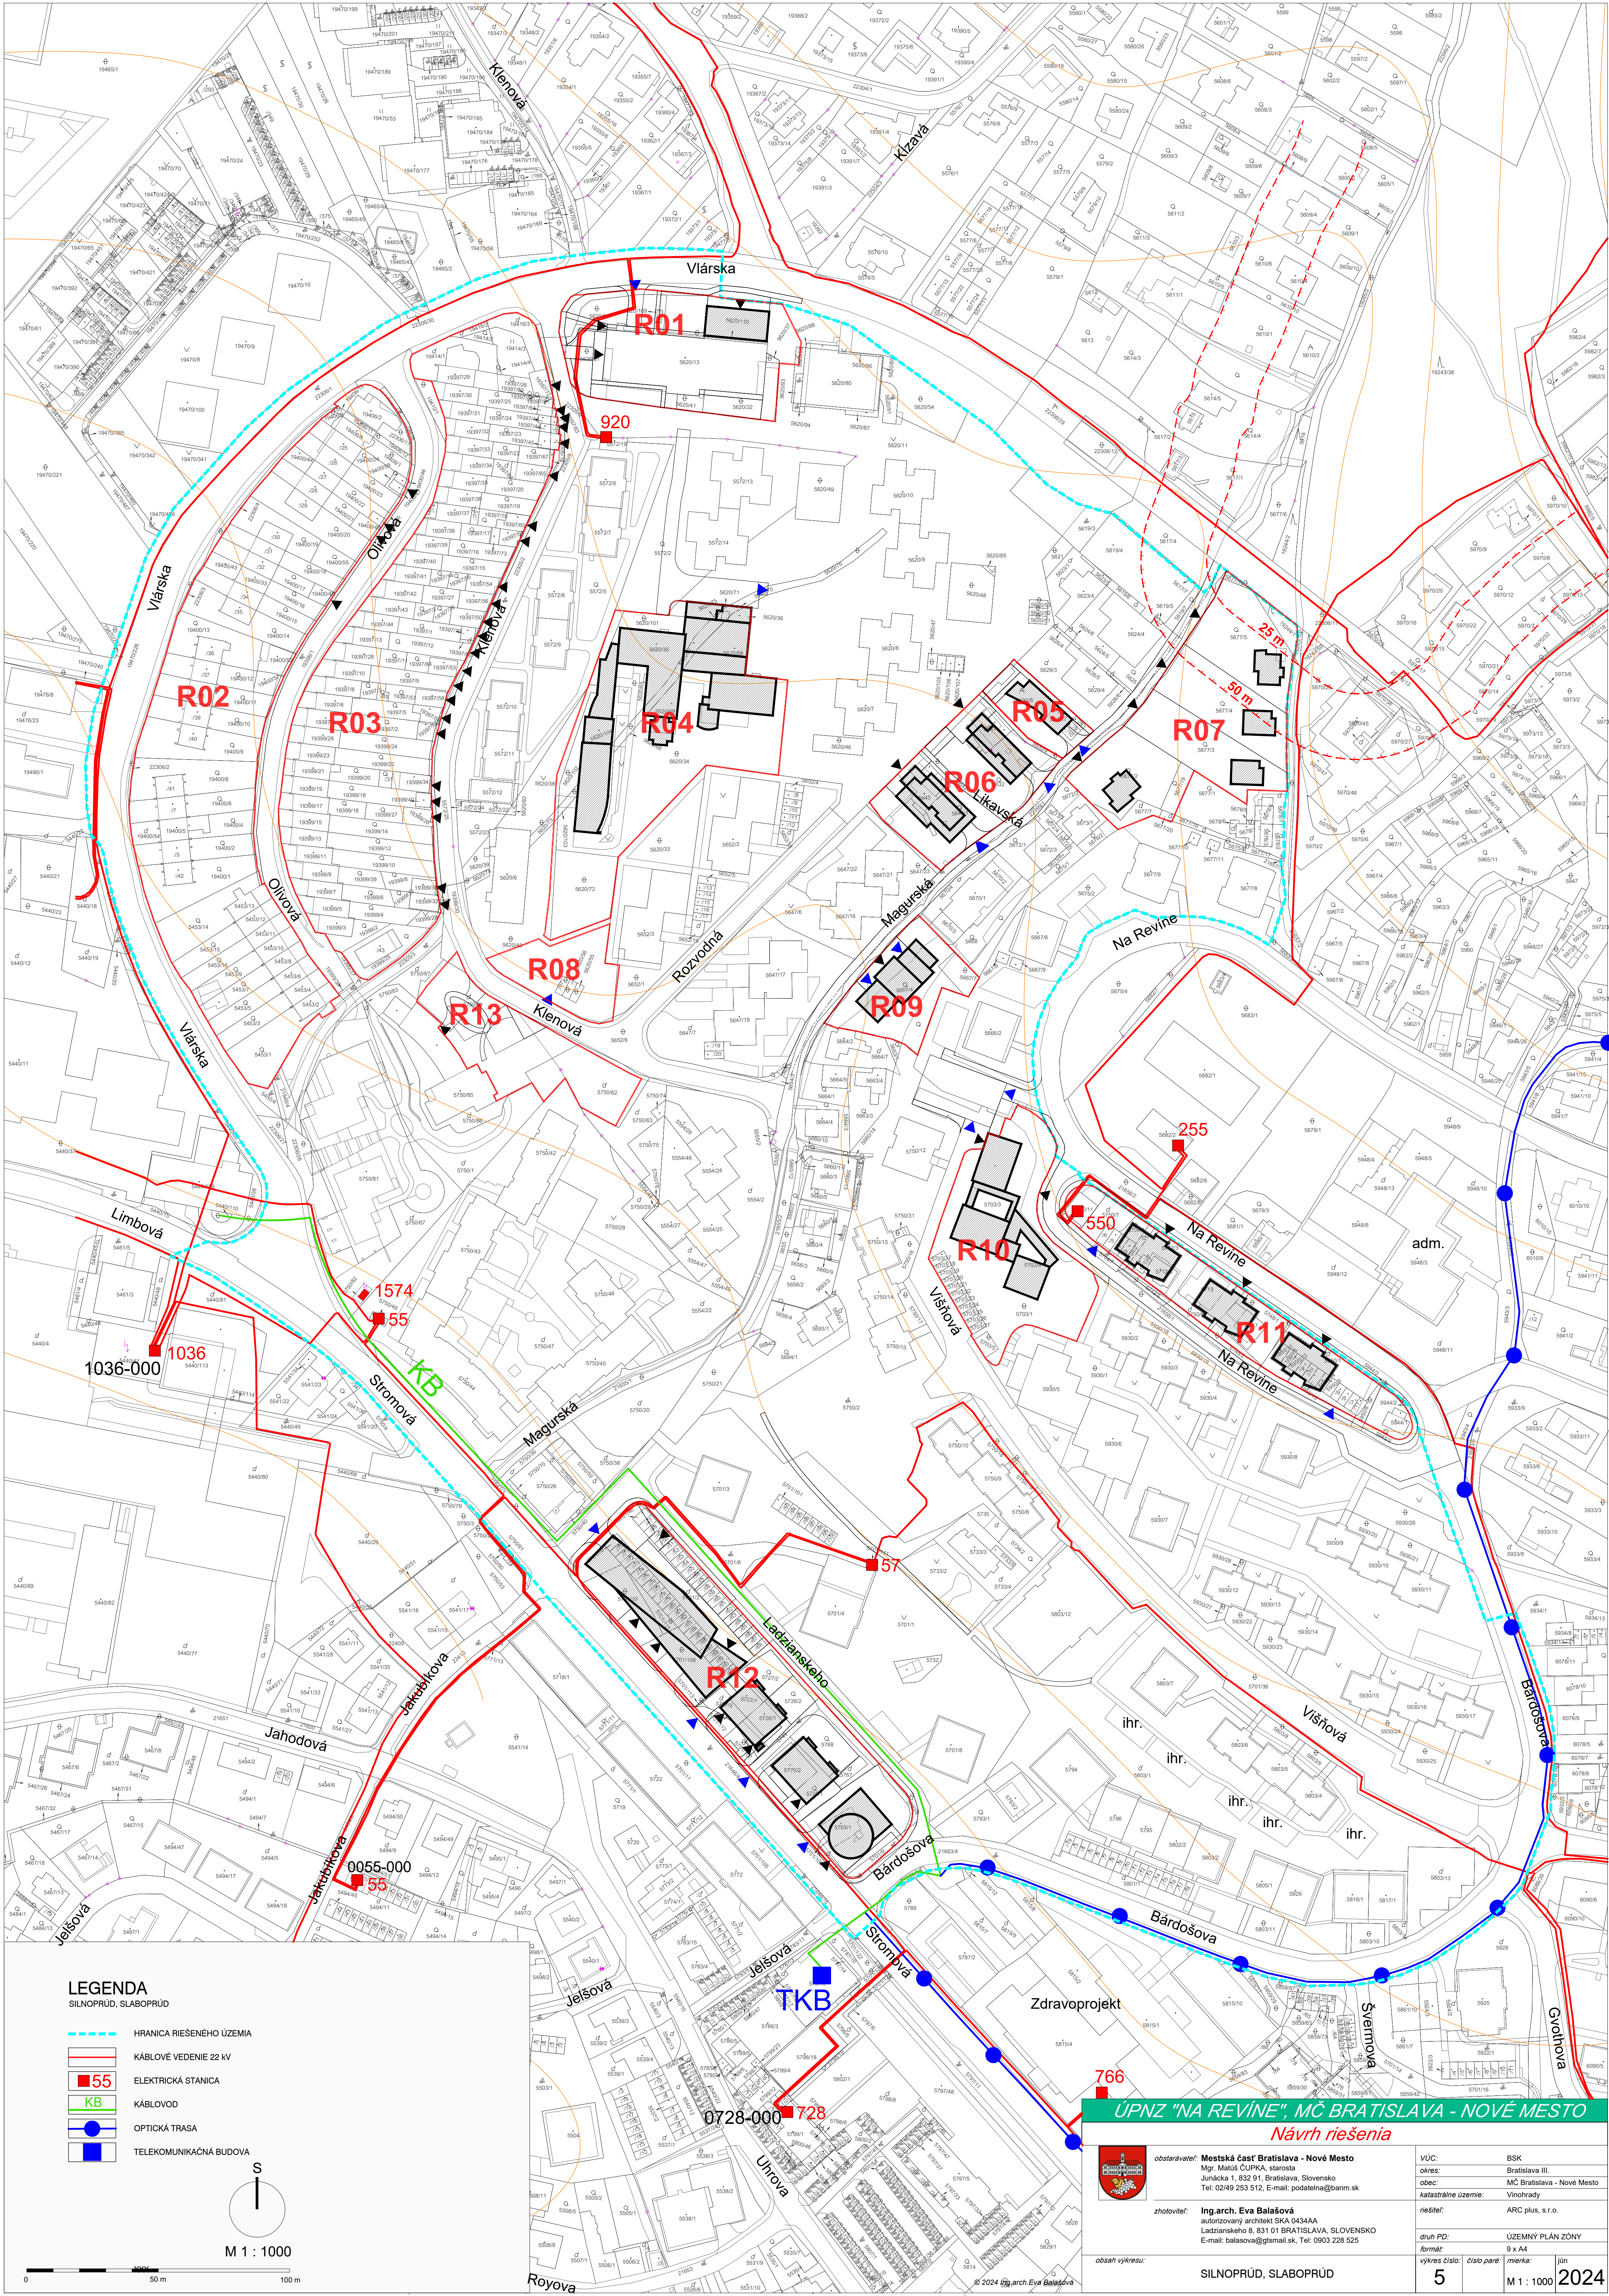

ÚPNZ "NA REVINE", MČ BRATISLAVA - NOVÉ MESTO

Návrh riešenia

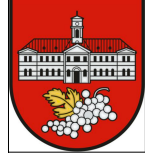

obstarávateľ: Mestská časť Bratislava - Nové Mesto
Mgr. Matúš ČUPKA, starosta
Junkova 1, 832 91, Bratislava, Slovensko
Tel: 02 49 253 512, E-mail: podatelna@bam.sk

zhotoviteľ: Ing.arch. Eva Balášová
autorizovaný architekt SKA 0434AA
Ladziarskeho 8, 831 01 BRATISLAVA, SLOVENSKO
E-mail: balasova@gmail.sk, Tel: 0903 228 525



obsah výkresu: SILNOPRÚD, SLABOPRÚD

VÚC:	BSK
okres:	Bratislava III.
obec:	MČ Bratislava - Nové Mesto
katastrálne územie:	Vinohrady
riešiteľ:	ARC plus, s.r.o.
druh PD:	ÚZEMNÝ PLÁN ZÓNY
formát:	9 x A4
výkres číslo:	5
číslo paré:	merk:
jún	2024