



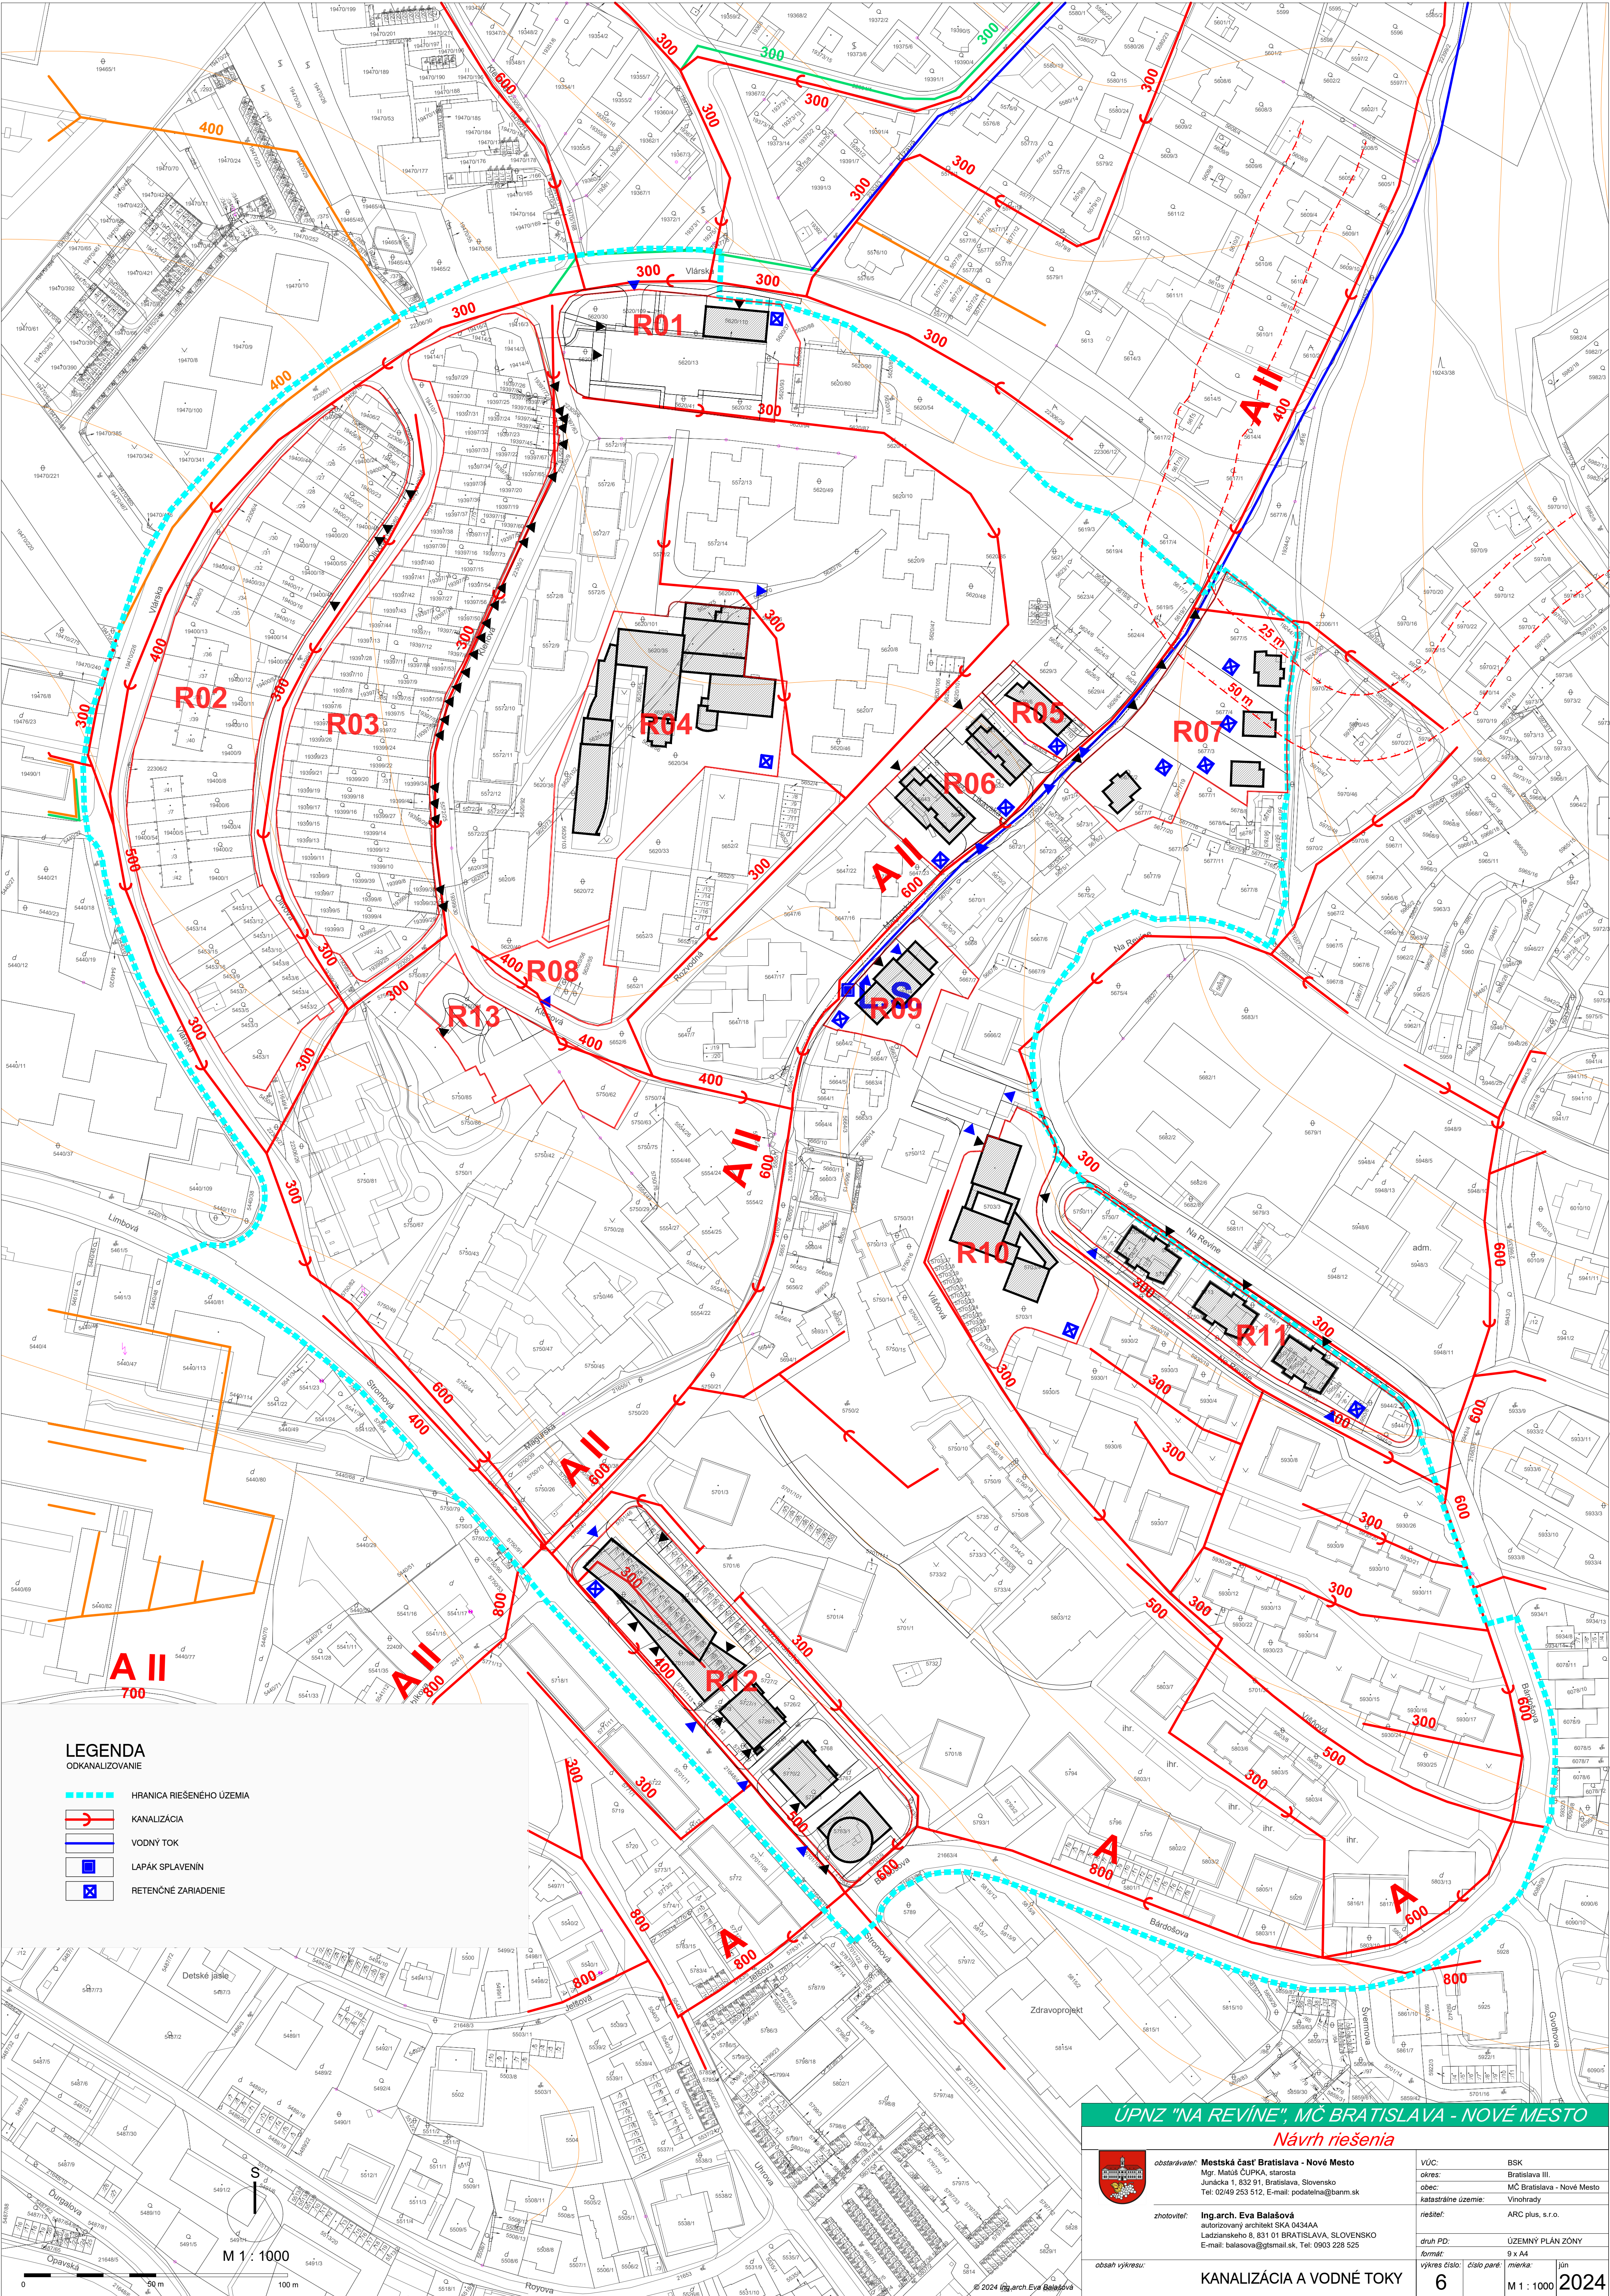

ÚPNZ "NA REVINE", MČ BRATISLAVA - NOVÉ MESTO

Návrh riešenia

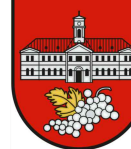

obstarávateľ: Mestská časť Bratislava - Nové Mesto
Mgr. Matúš ČUPKA, starosta
Junkáča 1, 832 91, Bratislava, Slovensko
Tel: 0249 253 512, E-mail: podatelna@mcm.sk

zhotoviteľ: Ing.arch. Eva Balášová
autORIZOVANÝ ARCHIEKT SKA 0434AA
Ladziarskeho 8, 831 01 BRATISLAVA, SLOVENSKO
E-mail: balasova@gtmail.sk, Tel: 0903 228 525

VÚC: BSK
okres: Bratislava III.
obec: MČ Bratislava - Nové Mesto
katastrálne územie: Vinohrady

riešiteľ: ARC plus, s.r.o.

druh PD: ÚZEMNÝ PLÁN ZÓNY

formát: 9 x A4

výkres číslo: 6 číslo parcie: miera: 1:1000

KANALIZÁCIA A VODNÉ TOKY

6 2024