
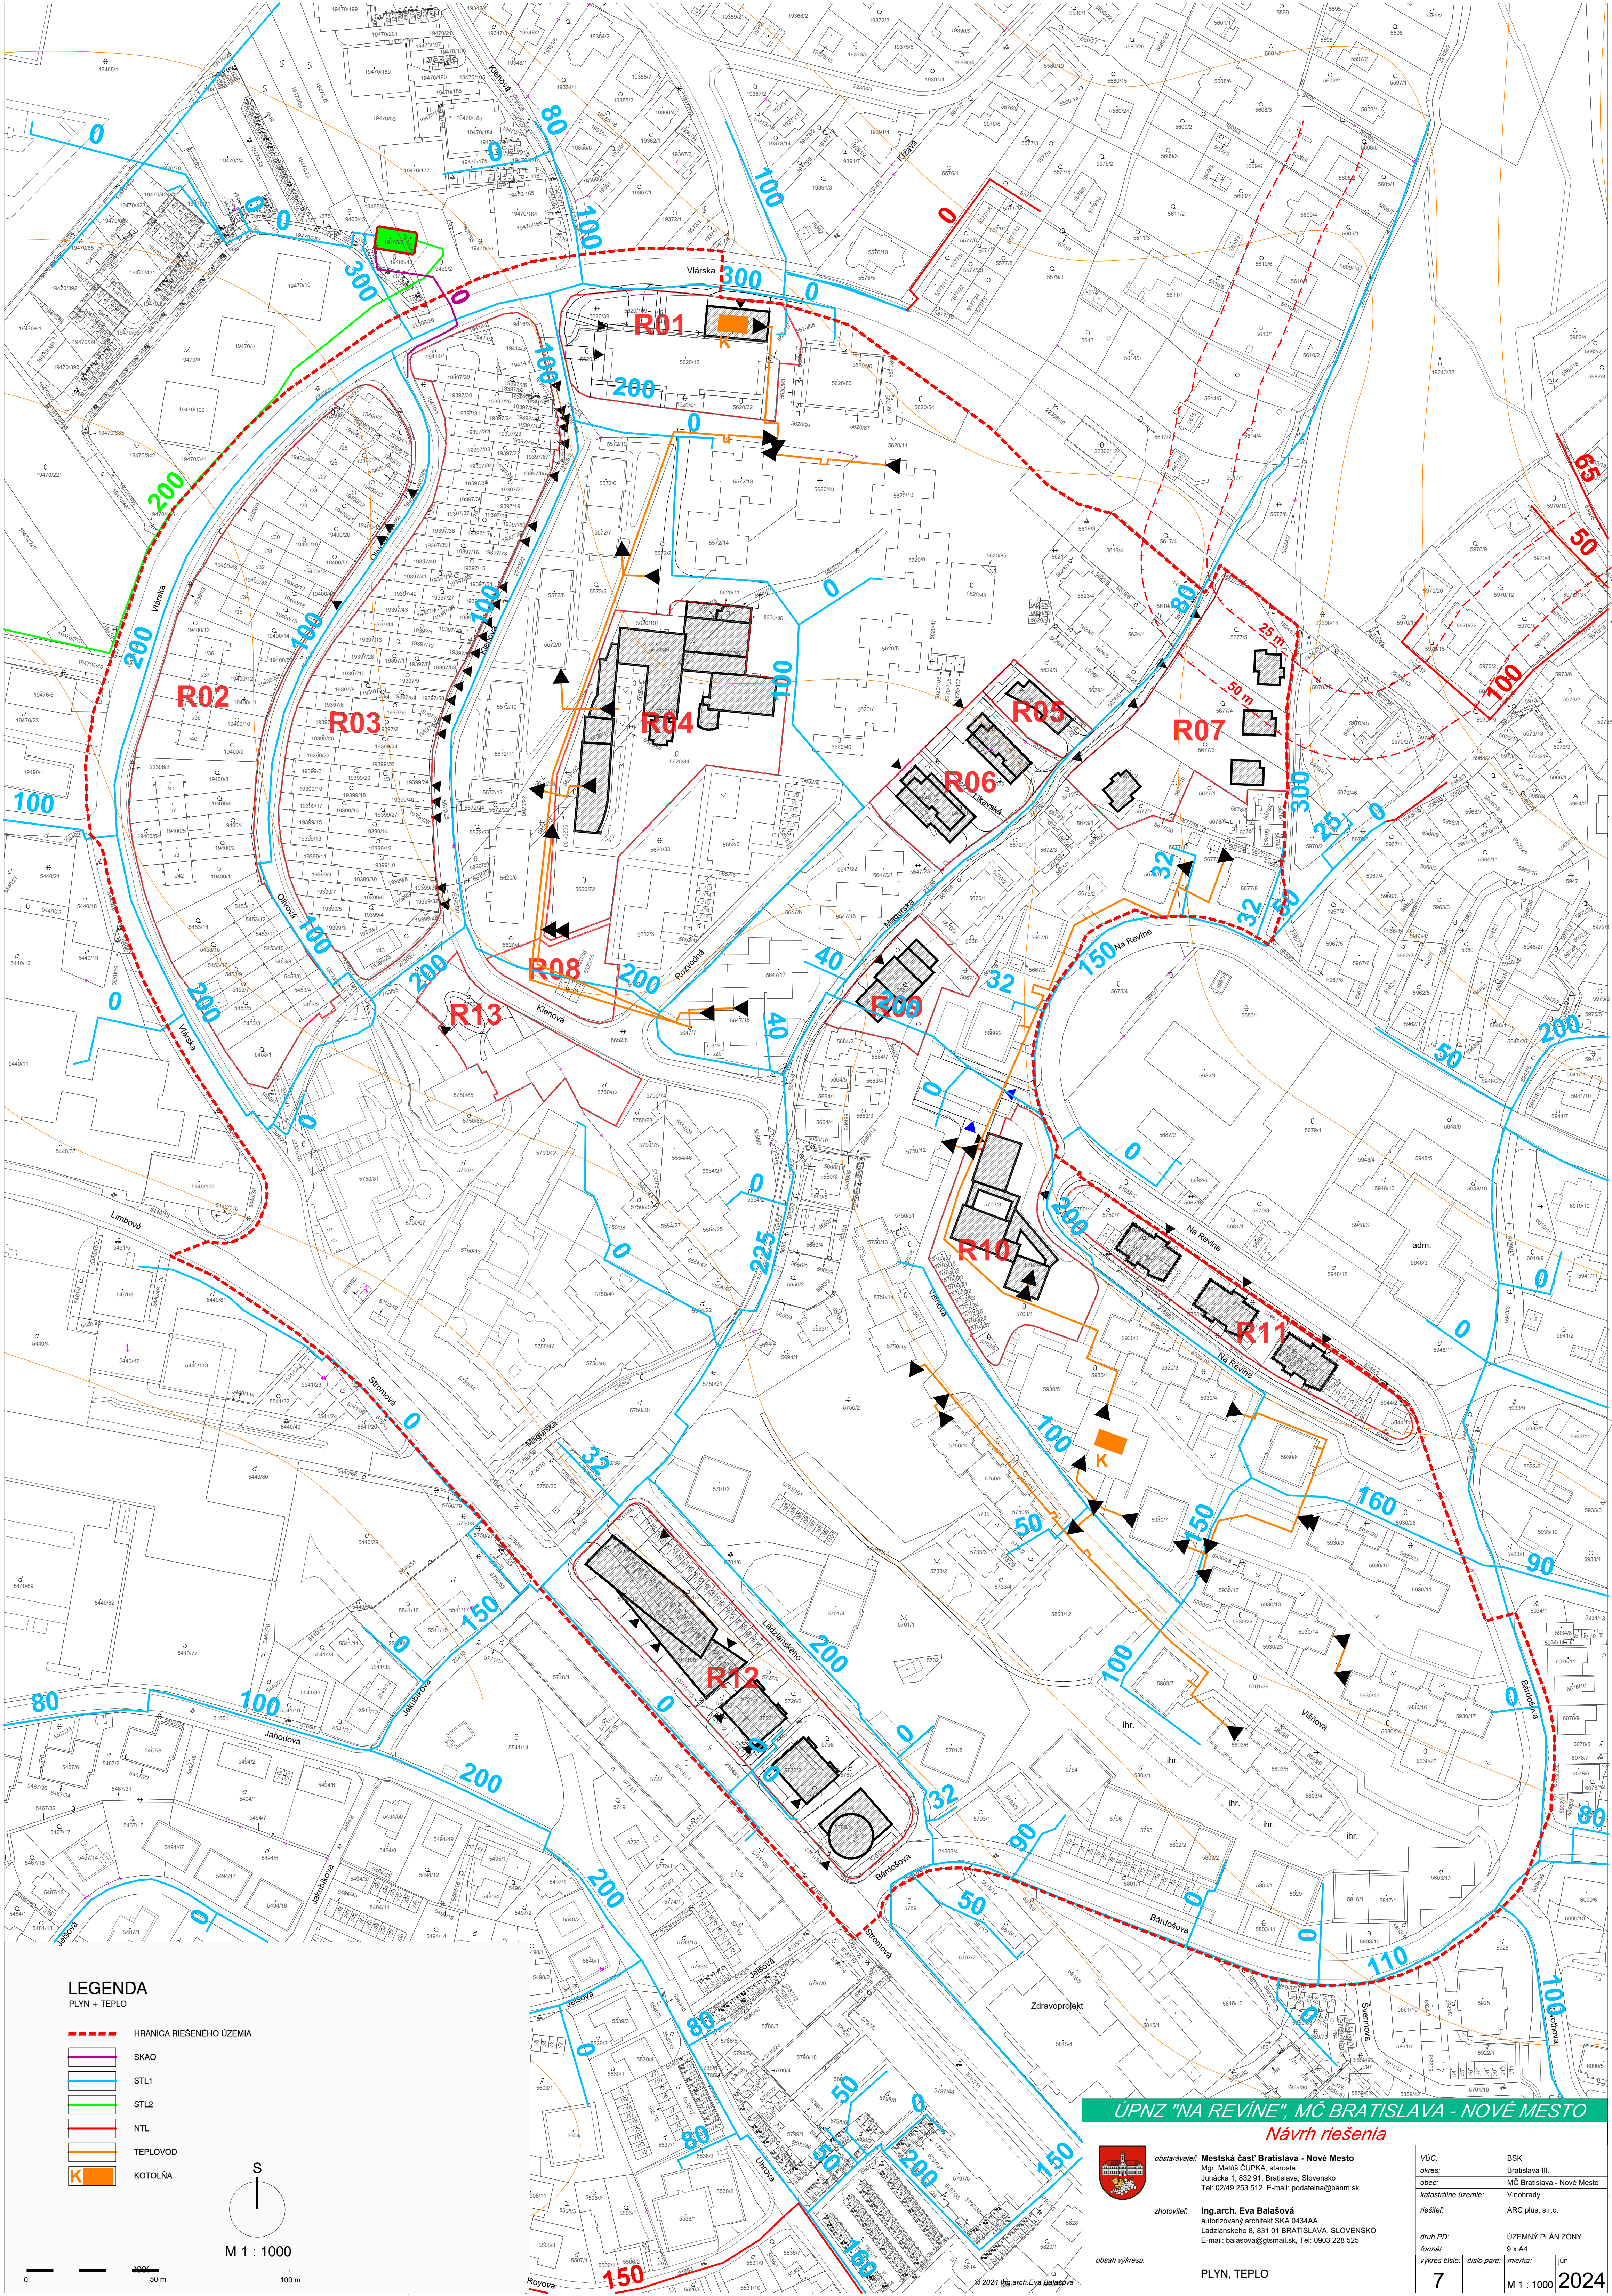


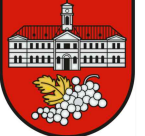

ÚPNZ "NA REVINE", MČ BRATISLAVA - NOVÉ MESTO
Návrh riešenia

	obstarávateľ: Mestská časť Bratislava - Nové Mesto Mgr. Matúš ČUPKA, starosta Junkárska 1, 832 91, Bratislava, Slovensko Tel: 0249 233 512, E-mail: podatelna@bam.sk	VÚC: BSK okres: Bratislava III. obec: MČ Bratislava - Nové Mesto katastrálne územie: Vinohrady
	zhotoviteľ: Ing.arch. Eva Balasová autORIZOVANÝ architekt SKA 0434AA Ladziarskeho 8, 831 01 BRATISLAVA, SLOVENSKO E-mail: balasova@gmail.sk, Tel: 0903 226 525	riešiteľ: ARC plus, s.r.o. druh PD: ÚZEMNÝ PLÁN ZONY formát: 9 x A4 výkres číslo: 7 číslo par: 1 miera: M 1 : 1000 jún 2024