



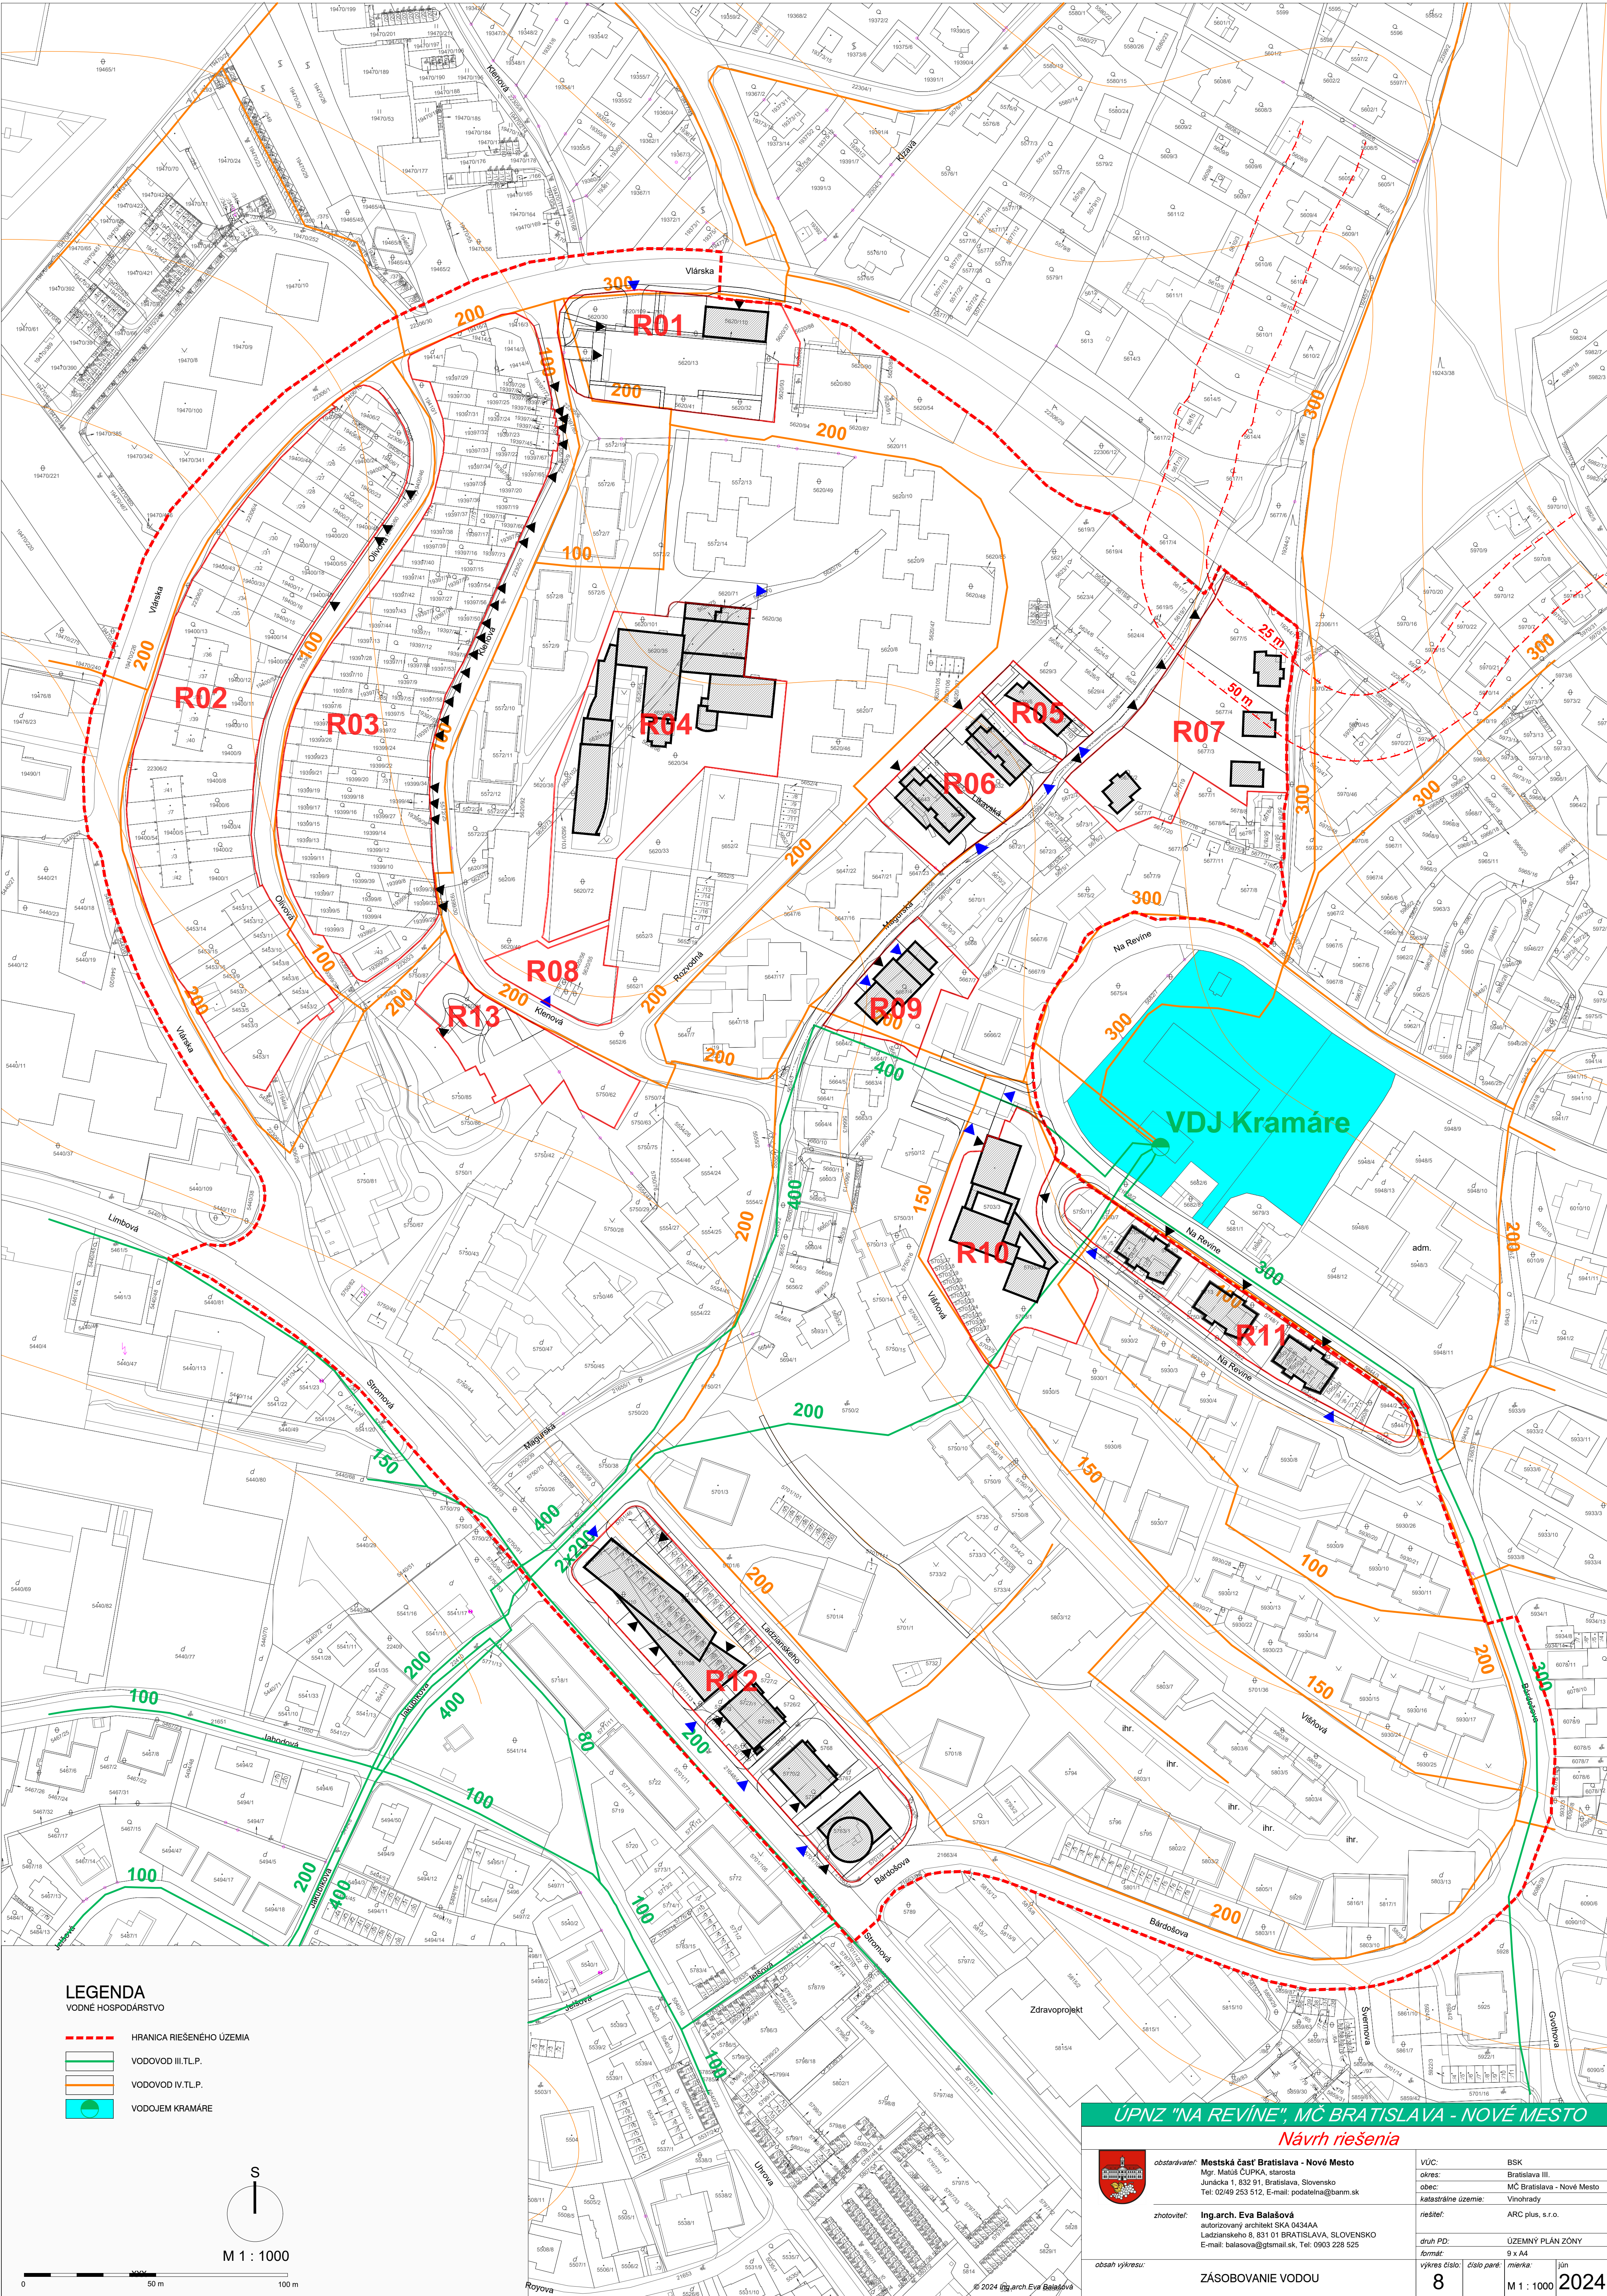

LEGENDA

VODNÉ HOSPODÁRSTVO

- HRANICA RIEŠENÉHO ÚZEMIA
- VODOVOD III. T.L.P.
- VODOVOD IV. T.L.P.
- VODOJEM KRAMÁRE

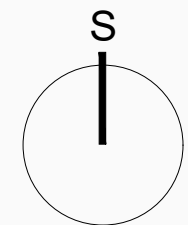

M 1 : 1000

ÚPNZ "NA REVÍNE", MČ BRATISLAVA - NOVÉ MESTO

Návrh riešenia



obstarávateľ: Mestská časť Bratislava - Nové Mesto
Mgr. Matus CUPKA, starosta
Juničská 1, 832 91, Bratislava, Slovensko
Tel: 0249 253 512, E-mail: podatelna@bnm.sk
zhotoviteľ: Ing.arch. Eva Balášová
autORIZOVANÝ architekt SKA 0434AA
Ladziarskeho 8, 831 01 BRATISLAVA, SLOVENSKO
E-mail: balasova@gmail.com, Tel: 0903 228 525

obsah výkresu:

ZÁSBOVANIE VODOU

VÚC: BSK
okres: Bratislava III.
obec: MČ Bratislava - Nové Mesto
katastrálne územie: Vinohrady

riešiteľ: ARC plus, s.r.o.

druh PD: ÚZEMNÝ PLÁN ZÓNY

formát: 9 x A4

výkres číslo: 8 číslo par.: 1 miera: 1:1000

jún 2024