


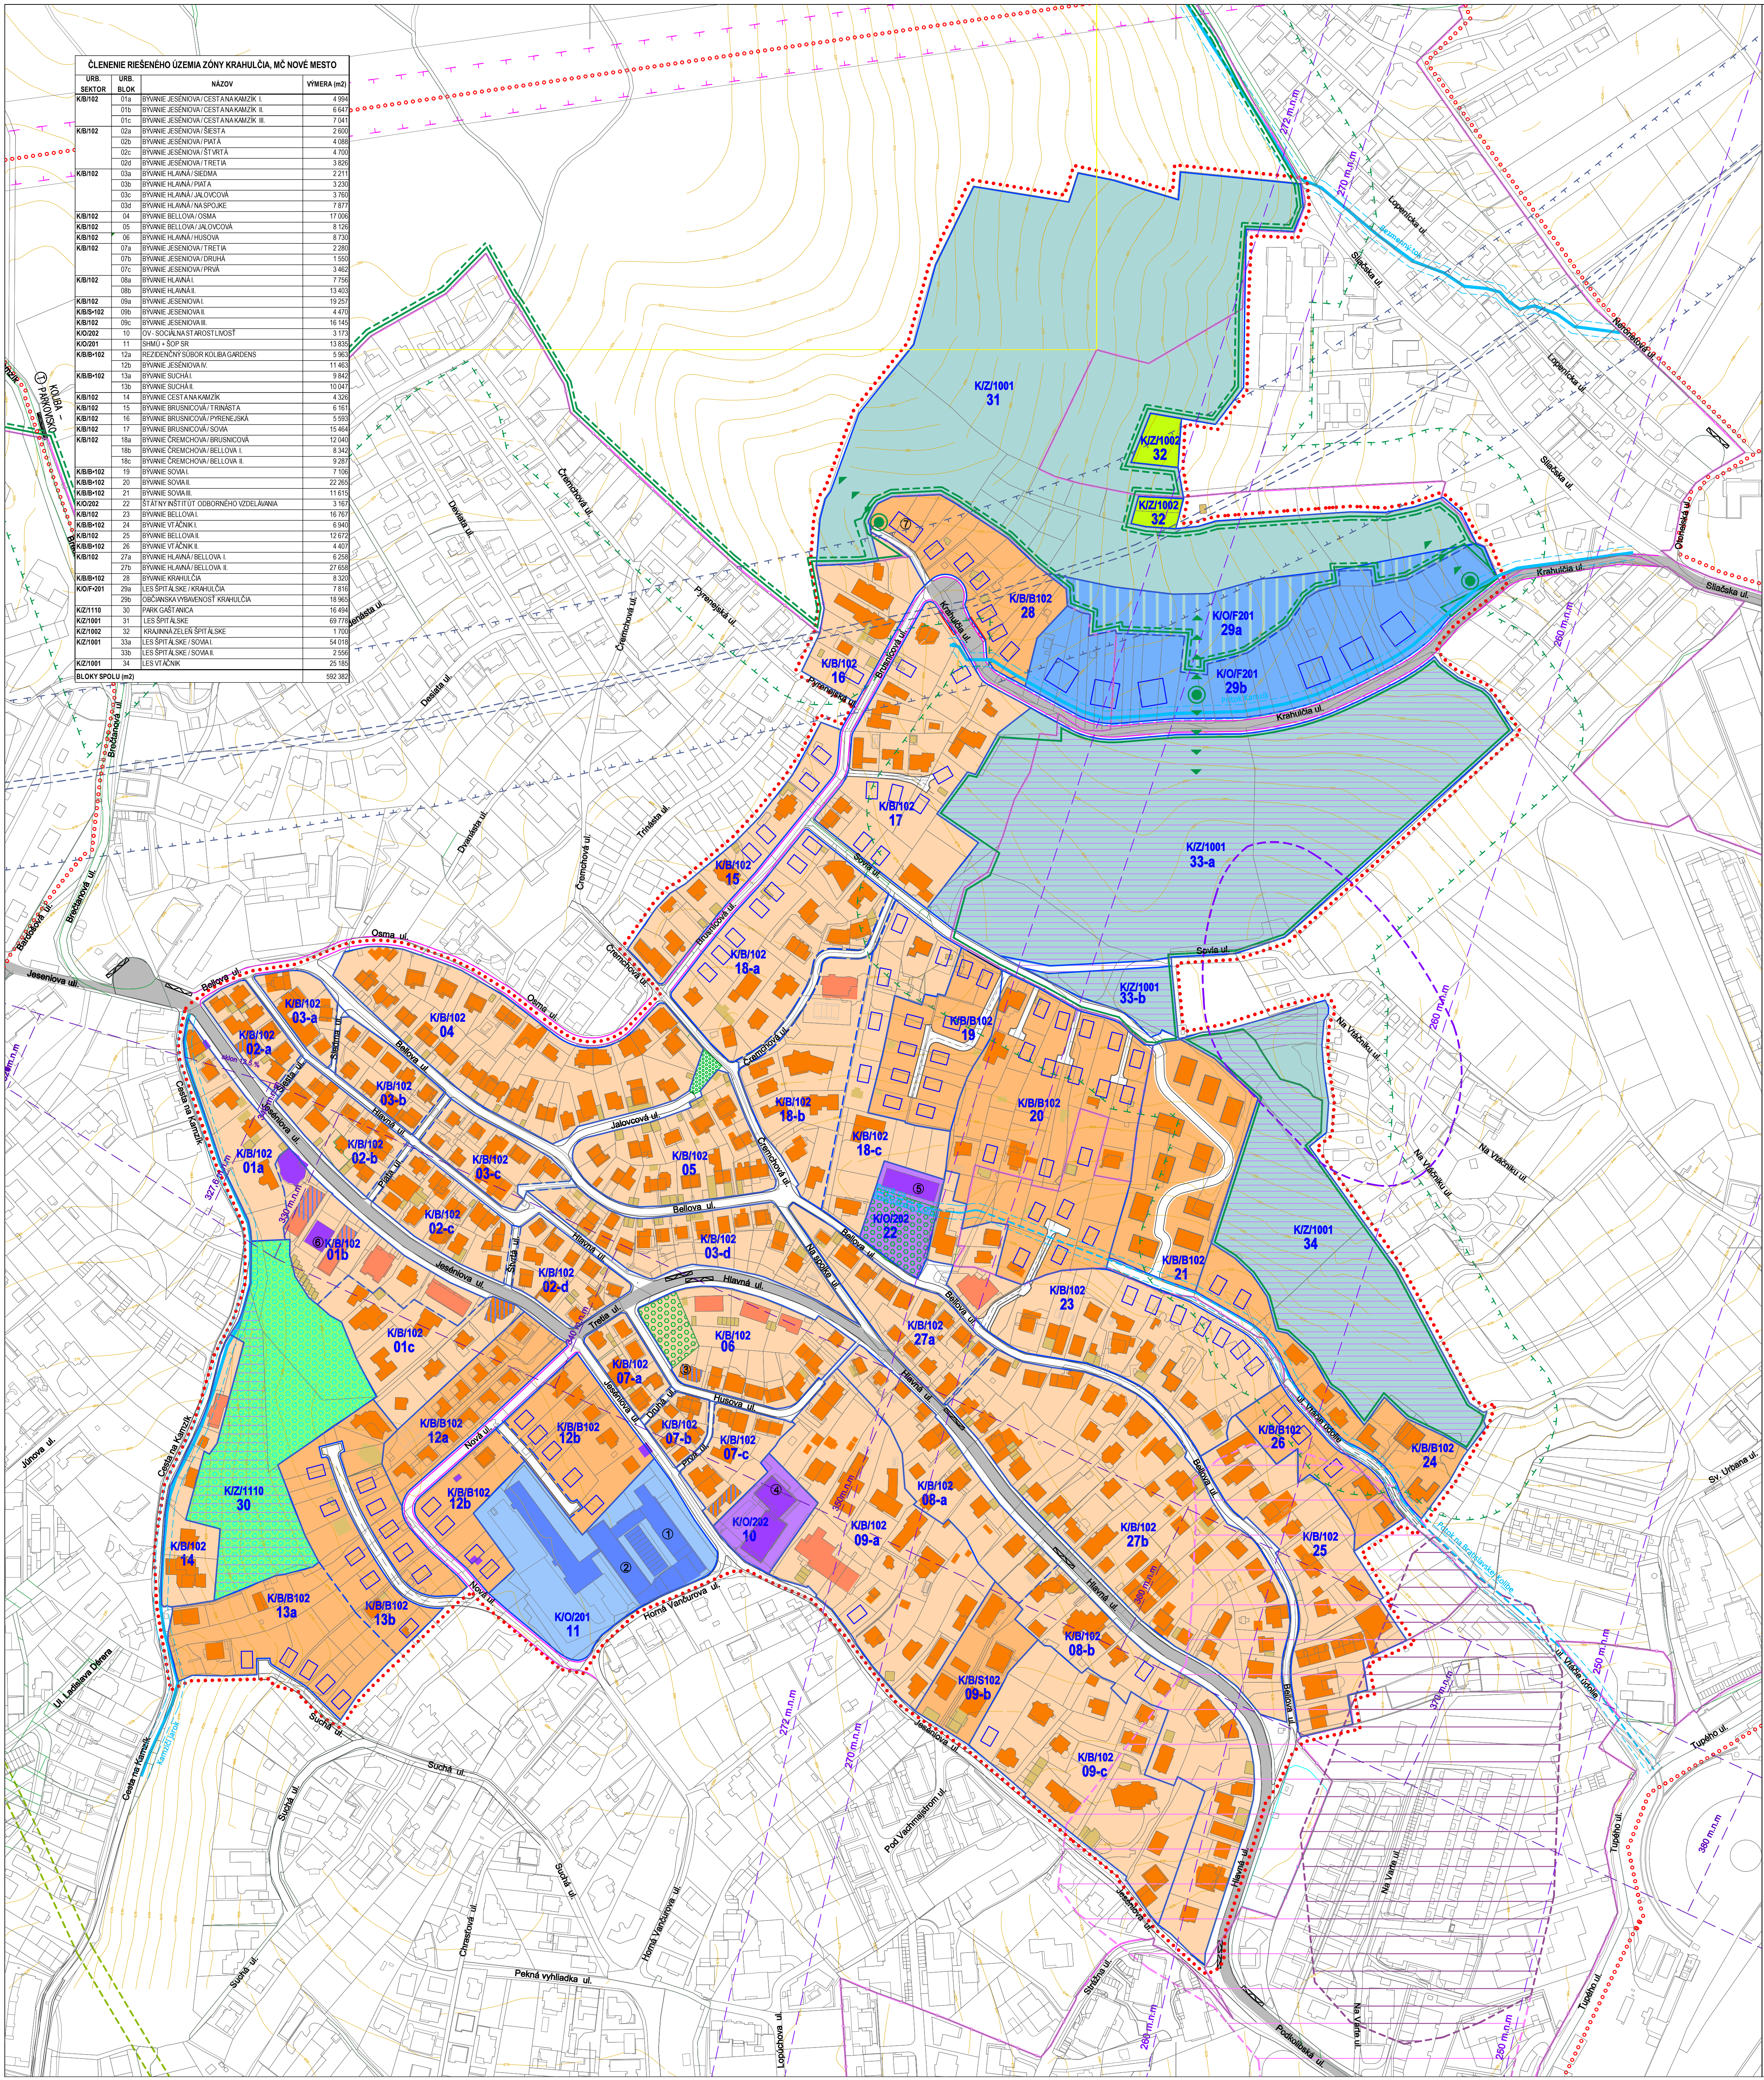

ČLENENIE RIEŠENÉHO ÚZEMIA ZÓNY KRAHULČIA, MČ NOVÉ MESTO			
URB. SEKTOR	URB. BLOK	NÁZOV	VÝMERA (m2)

LEGENDA :

- HRANICA INTRAVILANU MESTA BRATISLAVA
- HRANICA OPAZ. KRAHULČIA + ZNAČENIE RIEŠENÉHO ÚZEMIA
- HRANICA ÚZEMIA ŠIRŠÍCH VZŤAHOV
- HRANICA URBANISTICKÉHO SEKTORU + ZNAČENIE ŽÁROVŇ V KONTAKTE S VEREJNÝM PŘESTOROM ULIČNÁ ČARA
- HRANICA URBANISTICKÉHO BLOKU + ČÍSLO BLOKU ŽÁROVŇ V KONTAKTE S VEREJNÝM PŘESTOROM ULIČNÁ ČARA
- JESTVUJÚCA ZÁSTAVBA resp. ZÁSTAVBA S VÝDANÝM ÚP, SP
- NAVHROVANÁ ZÁSTAVBA OBJEKTAMI ODPOVÍDANÁ
- MESTNÉ CESTY - HLAVNÉ
- MESTNÉ CESTY - OSTATNÉ
- NAVHROVANÉ CESTY
- NAVHROVANÉ CESTY AKO VPS
- HROMADNÁ DOPRAVA (ZASTÁVKY MHD)
- NAVHROVANÁ HROMADNÁ DOPRAVA (ZASTÁVKY MHD)
- HRANICA CHKO MALÉ KARPATY
- HRANICA LEŠA A ŠIROHO OCHRANÉHO PÁSMA 50 m
- ÚZEMIE PRÍRODY V ZÁJME ŠOP
- RAJÓN NESTABILNÝCH ÚZEMÍ
- RAJÓN POTENCIÁLNE NESTABILNÝCH ÚZEMÍ
- VEREJNÝ PŘESTOR - POBYTOVÁ ZELEŇ
- VEREJNÝ PŘESTOR - PARK GAŠTANICA
- VODNÉ TOKY / RECEPTY S OP 5 m
- OBČASNÝ VODNÝ TOK S OP 5 m
- LÍNIA VÝHRAJNÁ PRÍRODNOU MAŠUVI
- NÁSTUPY DO LESOPARKU
- OCHRANÉ PÁSMA VVM VEDENIA
- TUNELOVÉ VEDENIE ŽELEZNÝCH TRATÍ - ZÁMER
- PŘEKÁŽKOVÉ ROVINY A PLOCHY HELIPORTU REZIDENCIA BÄRDÖŠOVA A OCHRANÉ PÁSMA LETISK A R.ŠTEFÁNKA
- PLOCHA S VÝŠKOVOU ÚROVŇOU TERÉNU, KTORÁ PŘESAHUJE VÝŠKOVÝ LÍMIT OP LETISKA

FUNKČNÉ VYUŽITIE MESTSKÝCH BLOKOV V ZMYSLE ÚPŇ H.L.M. BRATISLAVA SR

- BYTNÉ ÚZEMIE - stabilizované / rozvojové
- MALOPLOŠNÁ ZÁSTAVBA BYTNÉHO ÚZEMIA (KÓD 102)
- ÚZEMIE OBČANSKEJ VYBAVENOSTI - stabilizované / rozvojové
- OV CELOMESTSKÉHO VÝZNAMU (KÓD 201)
- OBČANSKÁ VYBAVENOSŤ - stabilizované
- OV LOKÁLNEHO VÝZNAMU (KÓD 202)
- ÚZEMIE PRÍRODNEJ ZELENE - stabilizované
- LEŠY A OSTATNÉ LESNÉ POZEMKY (KÓD 1001)
- ÚZEMIE PRÍRODNEJ ZELENE - stabilizované
- KRAJINNÁ ZELEŇ (KÓD 1002)
- ÚZEMIE MESTSKÉJ ZELENE - stabilizované
- PARKY, SADOVNÍCKE A LESOPARKOVÉ ÚPRAVY (KÓD 1110)
- ÚZEMIE OBČANSKEJ VYBAVENOSTI - NEZASTAVITEĽNÉ
- V OCHRANOM PÁSME LEŠA A CHKO MALÉ KARPATY

FUNKČNÉ VYUŽITIE ZÁSTAVBY OBJEKTAMI:

- RODINNÉ DOMY - MALOPLOŠNÁ BYTOVÁ ZÁSTAVBA
- RODINNÉ DOMY S OBČANSKOU VYBAVENOSŤOU - MALOPLOŠNÁ ZÁSTAVBA
- BYTOVÉ DOMY - MALOPLOŠNÁ BYTOVÁ ZÁSTAVBA DO 4 NP
- OBJEKTY OBČANSKEJ VYBAVENOSTI CELOMESTSKÉHO VÝZNAMU
- OBJEKTY OBČANSKEJ VYBAVENOSTI LOKÁLNEHO VÝZNAMU
- NEBYTOVÉ BUDOVY, GÁRÁŽE PRI RODINNÝCH DOMOCH

LEGENDA VÝZNAMNÝCH OBJEKTOV:

- 1 SLOVENSKÝ HYDROMETEOROLOGICKÝ ÚSTAV
- 2 ŠTÁTNÁ OCHRANA PRÍRODY
- 3 INTERNATIONALE MONTESSORI KINDERGARTEN
- 4 ZARIADENIE OPATROVATELSKEJ SLUŽBY
- 5 ŠTÁTNY INŠTITÚT ODBORNÉHO VZDELÁVANIA
- 6 TESCO EXPRES
- 7 NAVHROVANÁ MŠ

ÚZEMNÝ PLÁN ZÓNY KRAHULČIA 2020 - BA, MČ NOVÉ MESTO
UPRAVENÝ NÁVRH

OBJEDNÁVATEL: Mestská časť Bratislava - Nové Mesto, Junácka 1, 832 91 Bratislava
SPRACOVATEĽ: APROX - SK s.r.o., TOMÁŠKOVA 50E, 831 04 BRATISLAVA
ateliér: APROX architects, ARMÉNSKA 1/A, 821 06 BRATISLAVA

DÁTUM SPRACOVANIA: 02/2025
ZAKÁZKA ČÍSLO: 02/2020

2. KOMPLEXNÝ URBANISTICKÝ NÁVRH M 1: 2000