


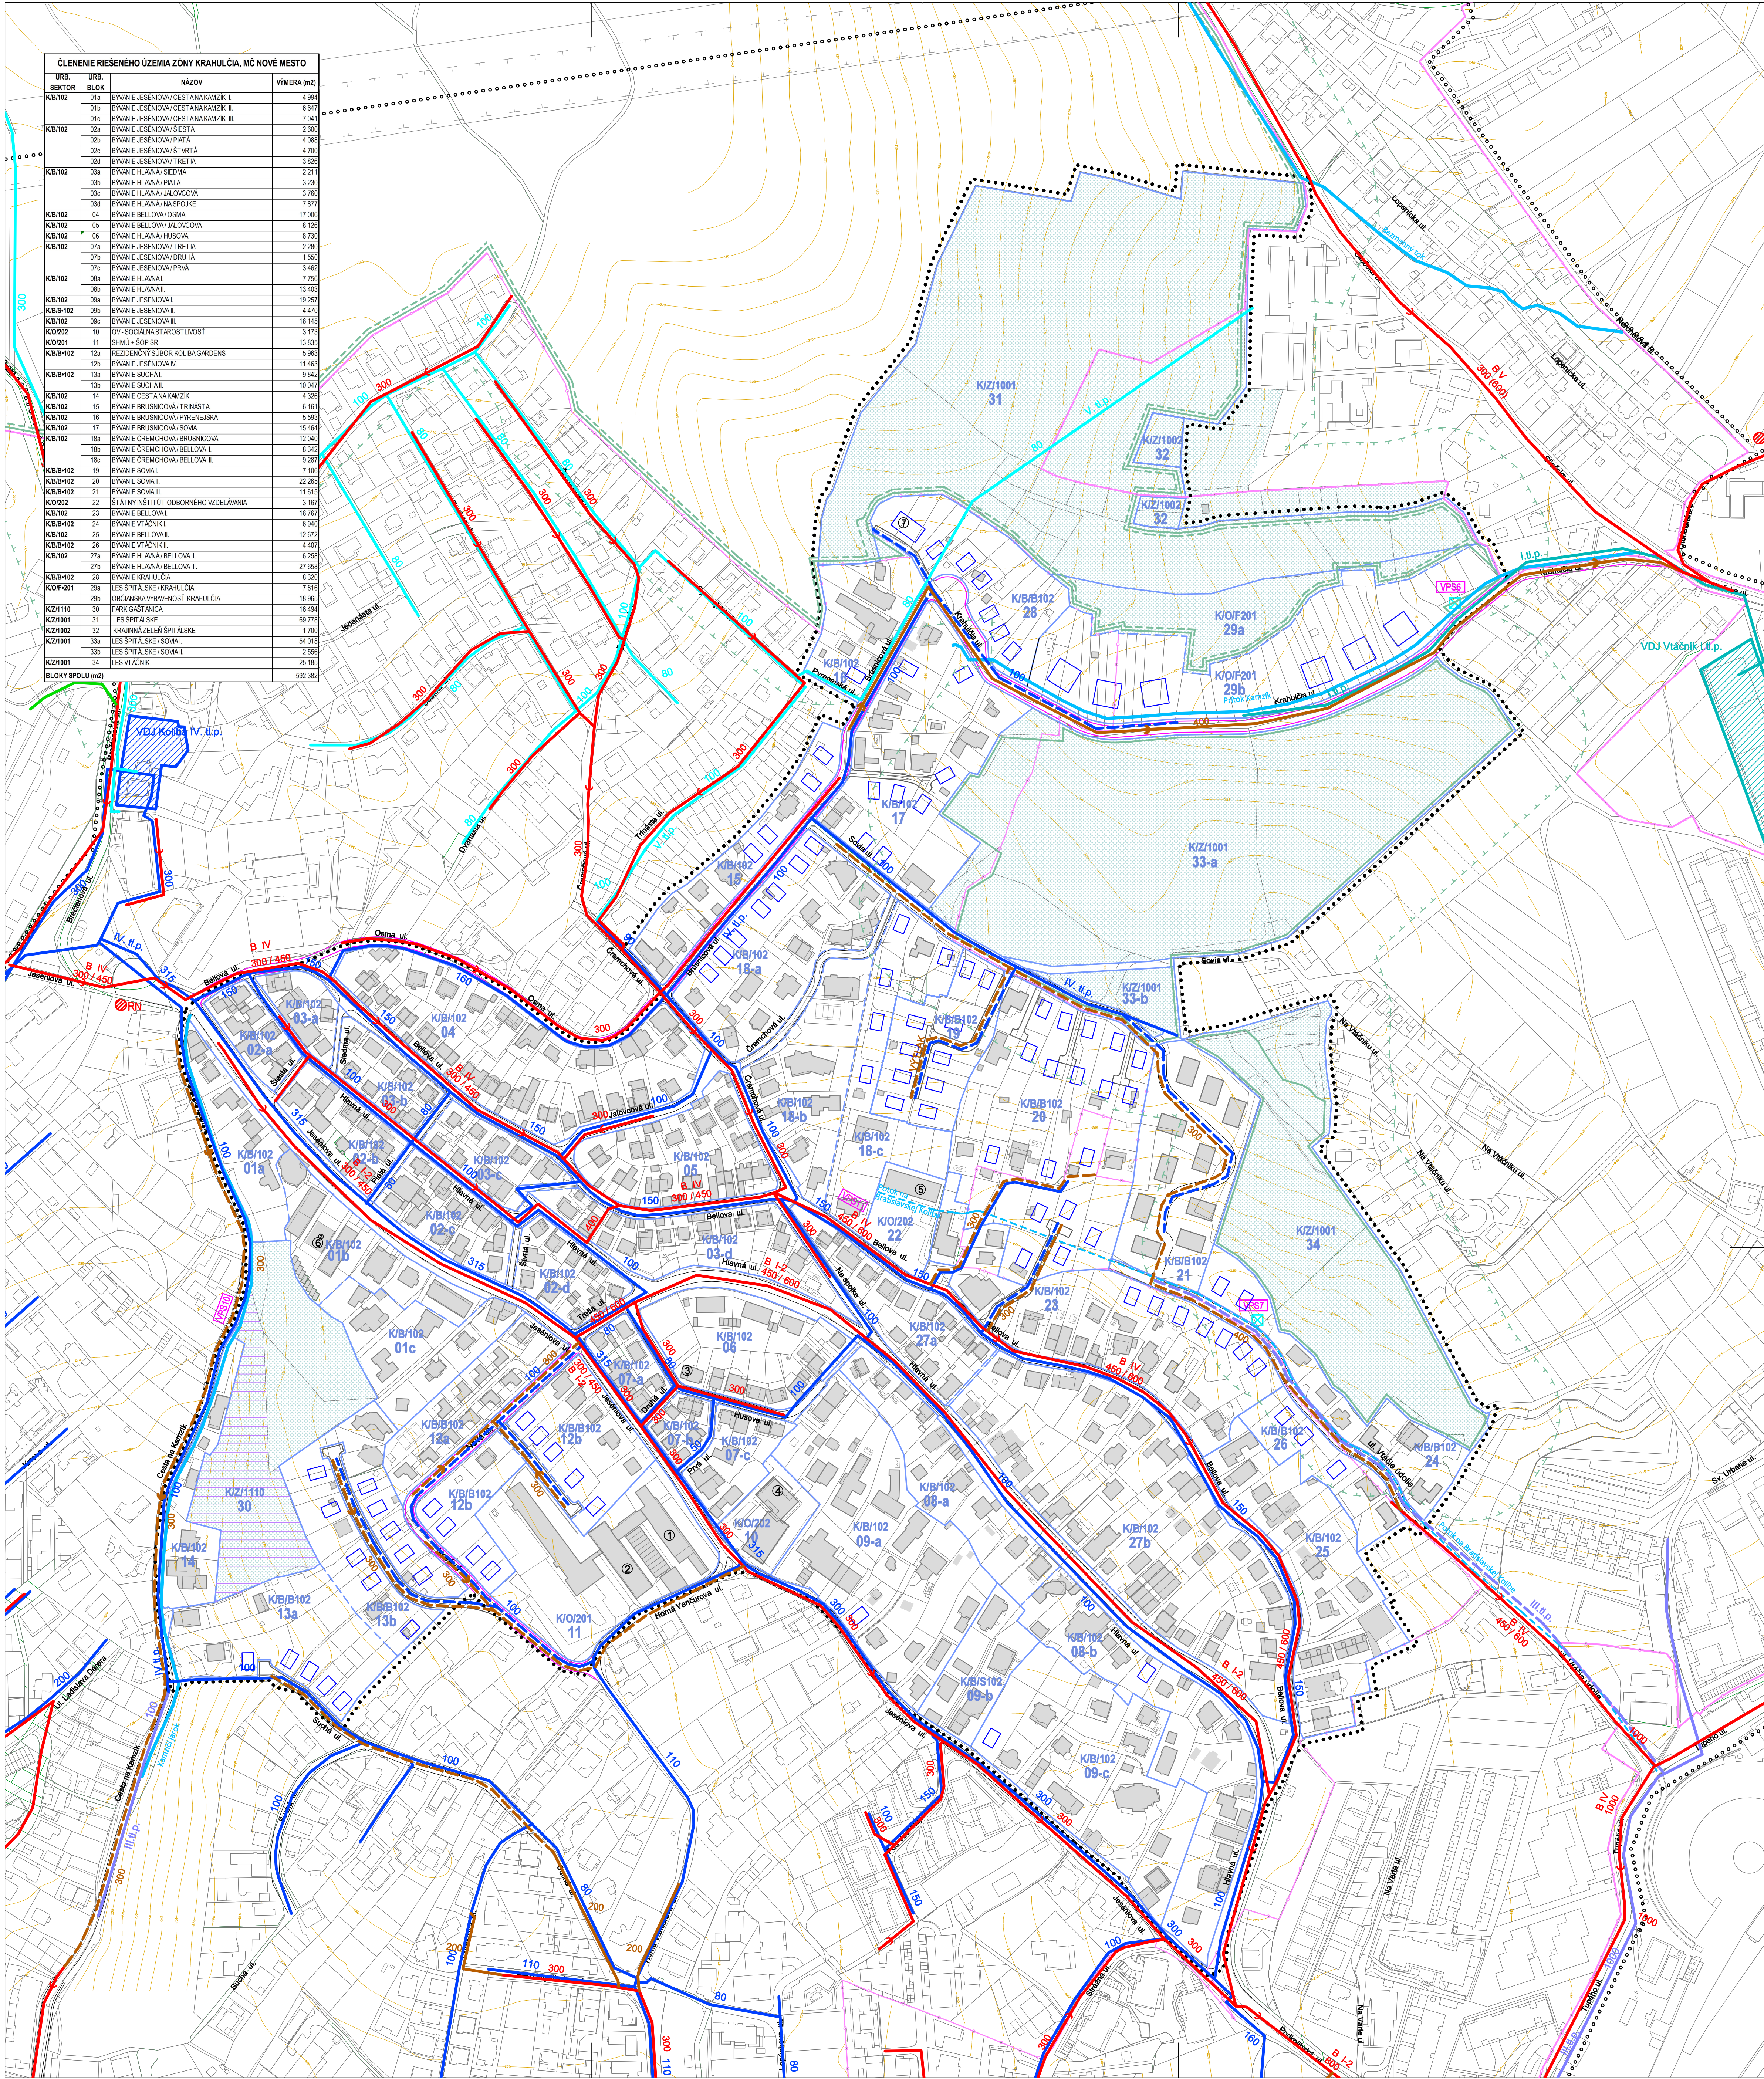

LEGENDA :

HRANICA INTRAVILANU MESTA BRATISLAVA

HRANICA ÚPNÉ KRAHULČA + ZNAČENIE RIEŠENÉ ÚZEMIE

HRANICA ÚZEMIA SÍRSKICH VZŤAHOV

HRANICA URBANISTICKÉHO SEKTORU + ZNAČENIE ZÁROVEN V KONTAKTE S VEREJNÝM PRIESTOROM ULIČNÁ ČARA

HRANICA URBANISTICKÉHO BLOKU + ČÍSLO BLOKU ZÁROVEN V KONTAKTE S VEREJNÝM PRIESTOROM ULIČNÁ ČARA

HRANICA CHKO

HRANICA LESA A JEHO OCHRANÉ PÁSMO 50 M

JESTVUJÚCA ZÁSTAVBA nap. ZÁSTAVBA S VÝDANÝM ÚR. SP

NAVROVÁVANÁ ZÁSTAVBA OBJEKTOM ODPOVÚDANÁ

MESTNÉ CESTY EXISTUJÚCE

NAVROVÁVANÉ CESTY

NAVROVÁVANÉ CESTY AKO VPS

FLOCHY ZELNÉ

VDNÉ TOKY / RECEPTY

OBČASNÝ VODNÝ TOK

STAV: VODNÝ VŤAČNIK - I.TL. PÁSMO

VEREJNÝ VODOVOD I. TL. PÁSMO

VEREJNÝ VODOVOD II. TL. PÁSMO

VODNÝ VŤAČNIK - IV. TL. PÁSMO

VEREJNÝ VODOVOD IV. TL. PÁSMO

VEREJNÝ VODOVOD V. TL. PÁSMO

VEREJNÁ KANALIZÁCIA JEDNOTNÁ

VEREJNÁ KANALIZÁCIA SPRÁŠKOVÁ

KANALIZÁCIA DAŽDOVÁ

NAVROVÁVANÉ ZACHYTNÉ RETENČNÉ NÁDRŽE

RETENČNÁ NÁDRŽ V ZMYSLE ÚG. VODNÝCH TOKOV BA 2021

ZOZNAM VEREJNOSPŔEŠNÝCH STAVIEB ÚPNÉ KRAHULČA 2020 PRE VODNÉ HOSPODÁRSTVO

VP86 - RETENČNÁ NÁDRŽ NA POZEMKU PARC. Č. 183302

VP87 - RETENČNÁ NÁDRŽ NA POZEMKU PARC. Č. 18002

VP10 (K2) - DOBUDOVANIE A REKONŠTRUKCIA KANALIZAČNÉHO SYSTÉMU ZBERAČA B1 - CESTA NA KAMZIK (V ZMYSLE PLATNEJ ÚPN HL. MESTA SR BRATISLAVY Z R. 2007 V ZNENÍ Z40)

VP11 (K2) - DOBUDOVANIE A REKONŠTRUKCIA KANALIZAČNÉHO SYSTÉMU ZBERAČA B1 (V ZMYSLE PLATNEJ ÚPN HL. MESTA SR BRATISLAVY Z R. 2007 V ZNENÍ Z40)

- LEGENDA VÝZNAMNÝCH OBJEKTOV:
- 1 SLOVENSKÝ HYDROMETEOROLOGICKÝ ÚSTAV
 - 2 ŠTÁTNÁ OCHRANA PRÍRODY
 - 3 INTERNATIONAL MONTESSORI KINDERGARTEN
 - 4 ZARIADENIE OPATROVATELSKEJ SLUŽBY
 - 5 ŠTÁTNÝ INŠTITÚT ODBORNÉHO VZDELÁVANIA
 - 6 TESCO EXPRES
 - 7 NAVROVÁVANÁ MŠ

