


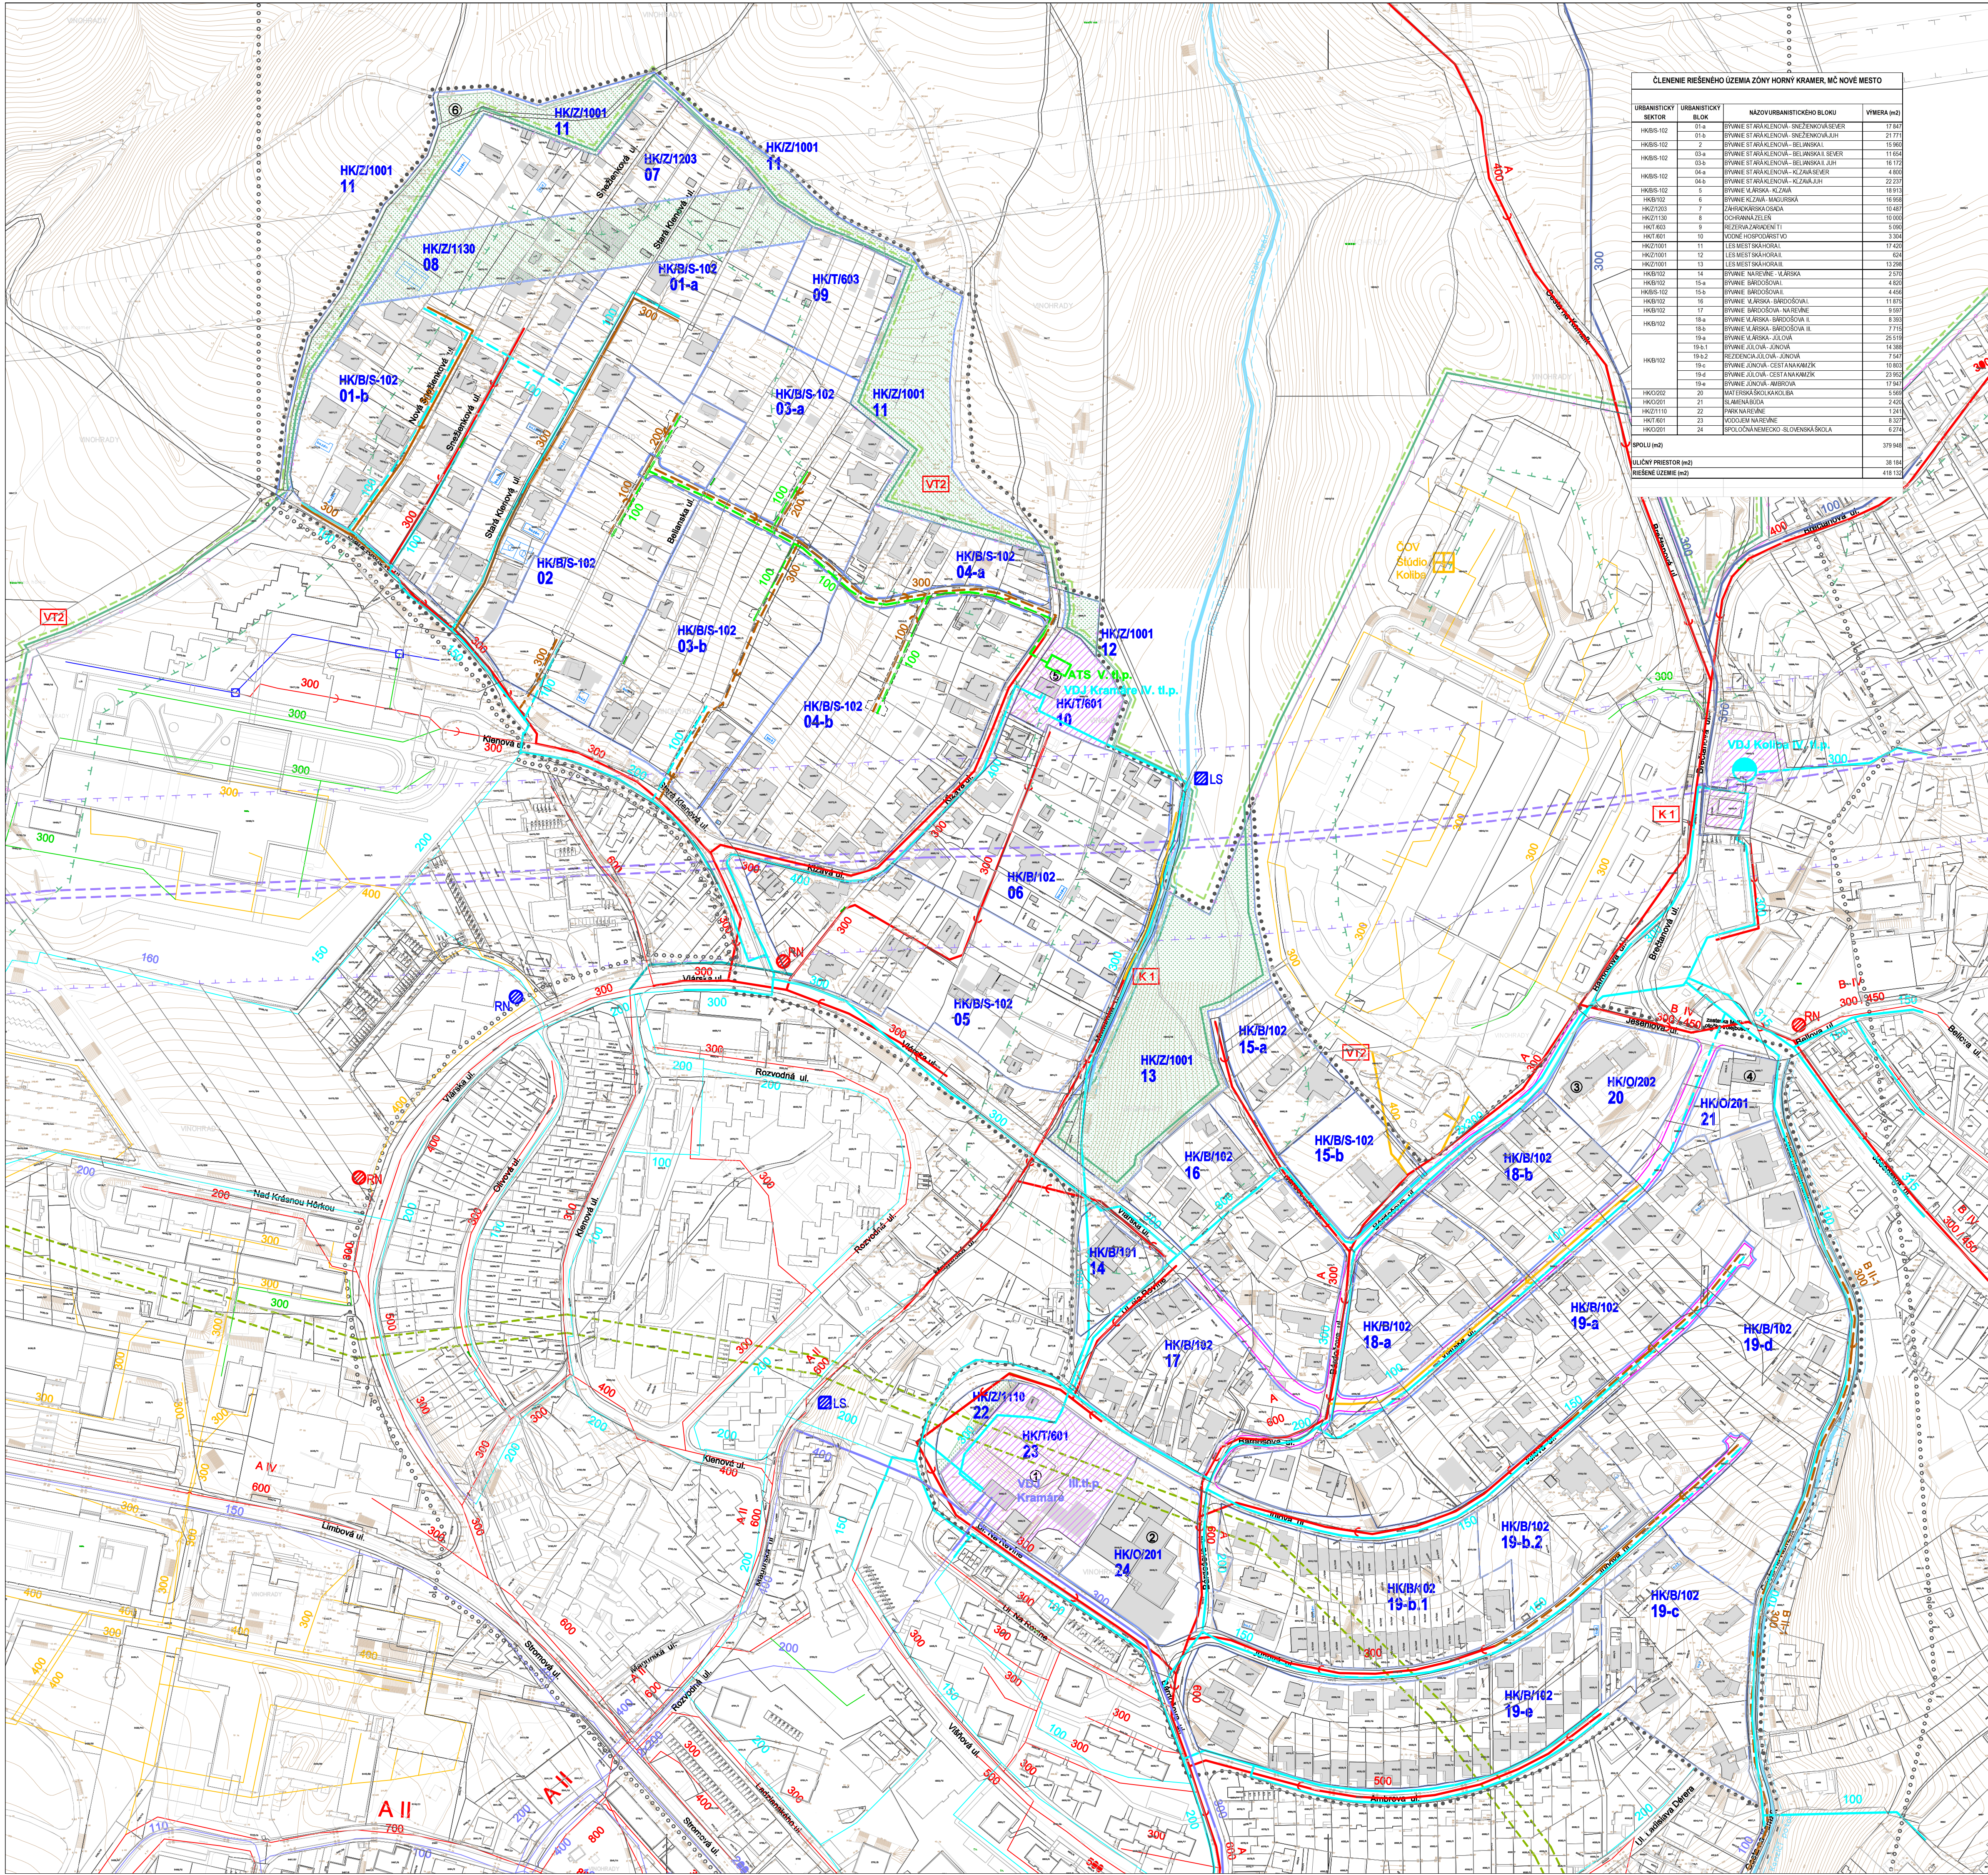

ČLENENIE RIEŠENÉHO ÚZEMIA ZÓNY HORNÝ KRAMER, MČ NOVÉ MESTO			
URBANISTICKÝ SEKTOR	URBANISTICKÝ BLOK	NÁZOV URBANISTICKÉHO BLOKU	VÝMERA (m ²)

LEGENDA :

STAV:

NÁVRH:

HRANICA MESTSKÉJ ČASTI NOVÉ MESTO

HRANICA INTRAVILÁNU MESTA BRATISLAVA

HRANICA ÚPNZ HORNÝ KRAMER + ZNAČENIE

- RIEŠENÉ ÚZEMIE

HRANICA ÚZEMIA ŠIRŠÍCH VZŤAHOV

HRANICA URBANISTICKÉHO SEKTORU + ZNAČENIE

HRANICA URBANISTICKÉHO BLOKU + ČÍSLO BLOKU

HRANICA CHKO

+ HRBK JV SVÁHY MALÝCH KARPÁT

HRANICA LESA A JEHO OCHRANNÉ PÁSMO

EXISTUJÚCA ZÁSTAVBA, ZÁSTAVBA S ÚR A SP

EXISTUJÚCE MIESTNE CESTY

NAVROVÁNE CESTY AKO VPS

NAVROVÁNE CESTY

NAVROVÁNE CESTA, VNÚTROAREÁLOVÁ

VOVNÉ TOKY A ICH OCHRANNÉ PÁSMO

PLOCHY ZELENE

VEREJNOPROSPEČNÉ STAVBY V ZMYSLE ÚPN HLM BA SR

VODOJEM

VEREJNÝ VODOVOD III. TL. PÁSMO

VEREJNÝ VODOVOD IV. TL. PÁSMO

VEREJNÝ VODOVOD V. TL. PÁSMO

VEREJNÁ KANALIZÁCIA JEDNOTNÁ

VEREJNÁ KANALIZÁCIA SPLAŠKOVÁ

NEVEREJNÁ AREÁLOVÁ KANALIZÁCIA

LAPAC SPRÁVENÝ V ZMYSLE UG VODNÝCH TOKOV BA 2021

VODNÁ NÁDRŽ V ZMYSLE UG VODNÝCH TOKOV BA 2021

RETENČNÁ NÁDRŽ V ZMYSLE UG VODNÝCH TOKOV BA 2021

AUTOMATICKÁ TLAKOVÁ STANICA

