


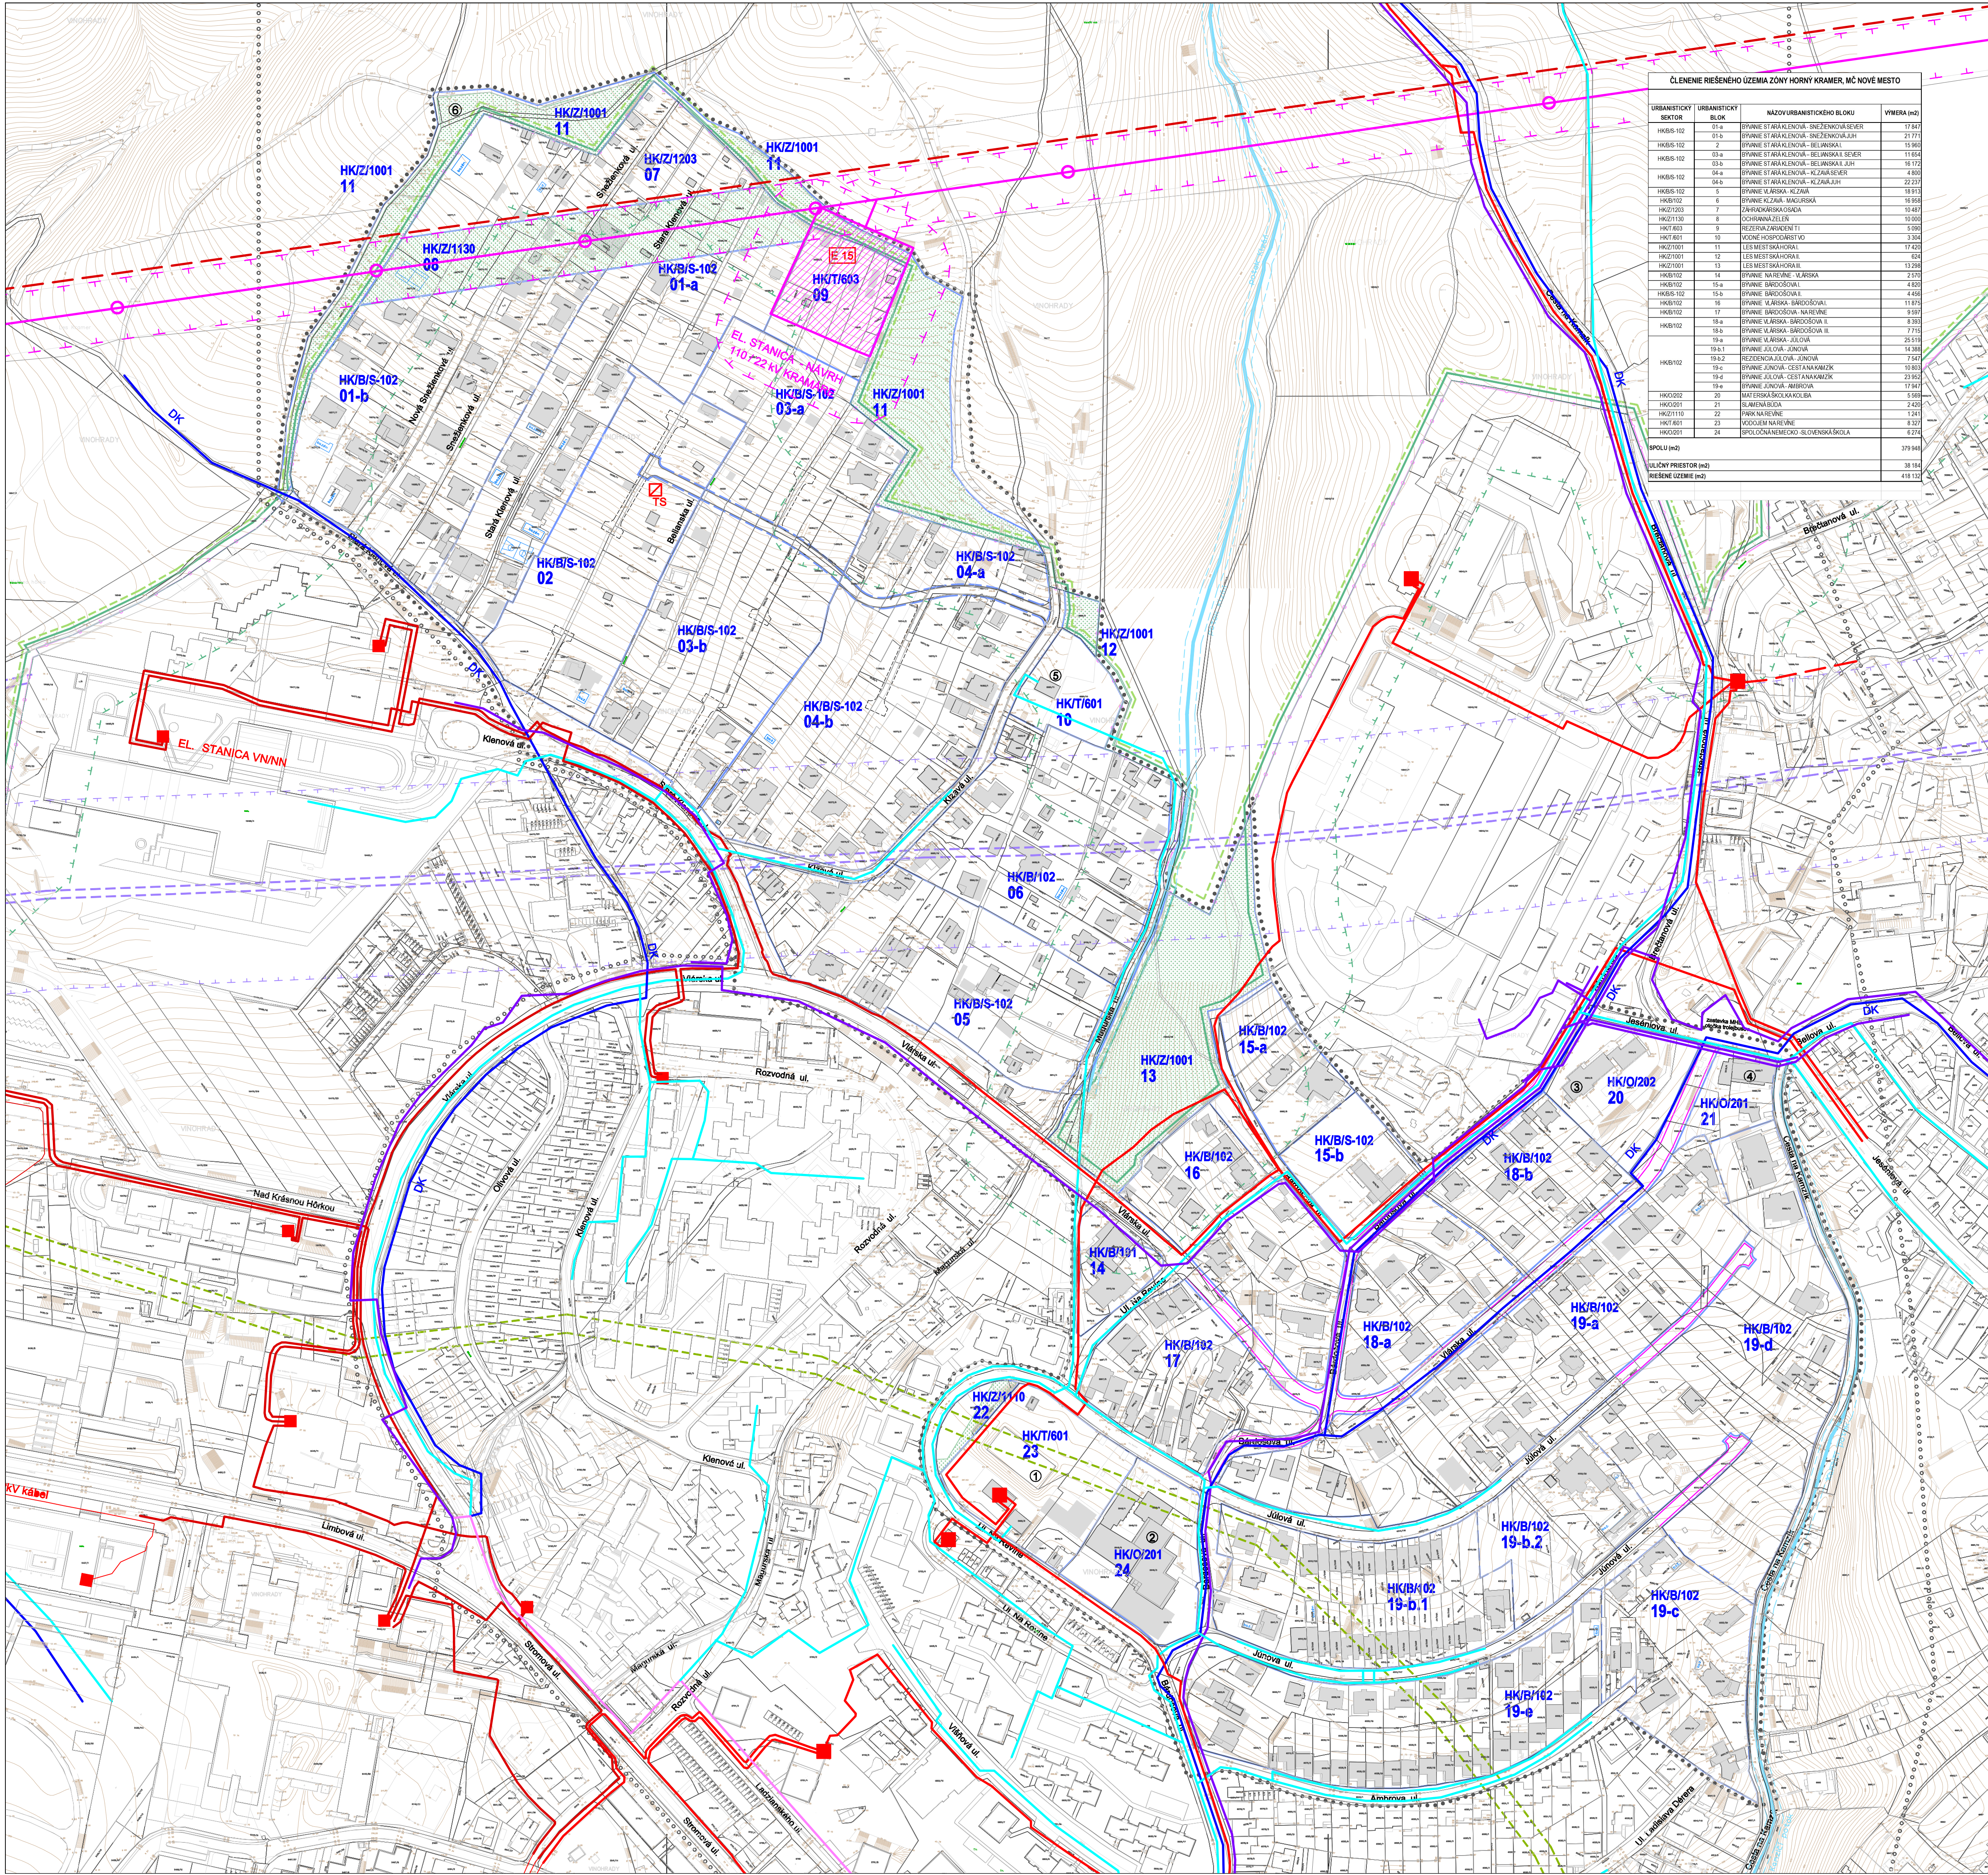

ČLENENIE RIEŠENÉHO ÚZEMIA ZÓNY HORNÝ KRAMER, MČ NOVÉ MESTO			
URBANISTICKÝ SEKTOR	URBANISTICKÝ BLOK	NÁZOV URBANISTICKÉHO BLOKU	VÝMERA (m2)

LEGENDA :

STAV:

NÁVRH:

HRANICA MESTSKÉJ ČASTI NOVÉ MESTO

HRANICA INTRAVILÁNU MESTA BRATISLAVA

HRANICA ÚPNZ HORNÝ KRAMER + ZNAČENIE

- RIEŠENÉ ÚZEMIE

HRANICA ÚZEMIA ŠIRŠÍCH VZŤAHOV

HRANICA URBANISTICKÉHO SEKTORU + ZNAČENIE

HRANICA URBANISTICKÉHO BLOKU + ČÍSLO BLOKU

HRANICA CHKO

+ NRKB JV SVARÝ MALÝCH KARPÁT

HRANICA LESA A JEHO OCHRANNÉ PÁSMO

EXISTUJÚCA ZASTAVBA, ZASTAVBA S ÚR A SP

EXISTUJÚCE MIESTNE CESTY

NAVRHOVANÉ CESTY AKO VPS

NAVRHOVANÉ CESTY

NAVRHOVANÁ CESTA, VNÚTROAREÁLŮVÁ

VODNÉ TOKY A ICH OCHRANNÉ PÁSMO

PLOCHY ZELENE

VEREJNOPROSTORNÉ STAVBY V ZMYSLE ÚPN HLM BA SR

ELEKTRICKÁ STANICA VVN / VN - NAVRH V ZMYSLE ÚPN HLM BA SR - BA

ELEKTRICKÁ STANICA VNINN

ELEKTRICKÉ VEDENIE VVN VZDUŠNÉ + OCHRANNÉ PÁSMO

ELEKTRICKÉ VEDENIE VN KÁBLOVÉ

ELEKTRICKÉ VEDENIE VN VZDUŠNÉ

KÁBLOVOD ST

DIKOVÝ KÁBEL

OPTICKÁ KÁBLOVÁ TRASA

METALICKÁ TRASA

