

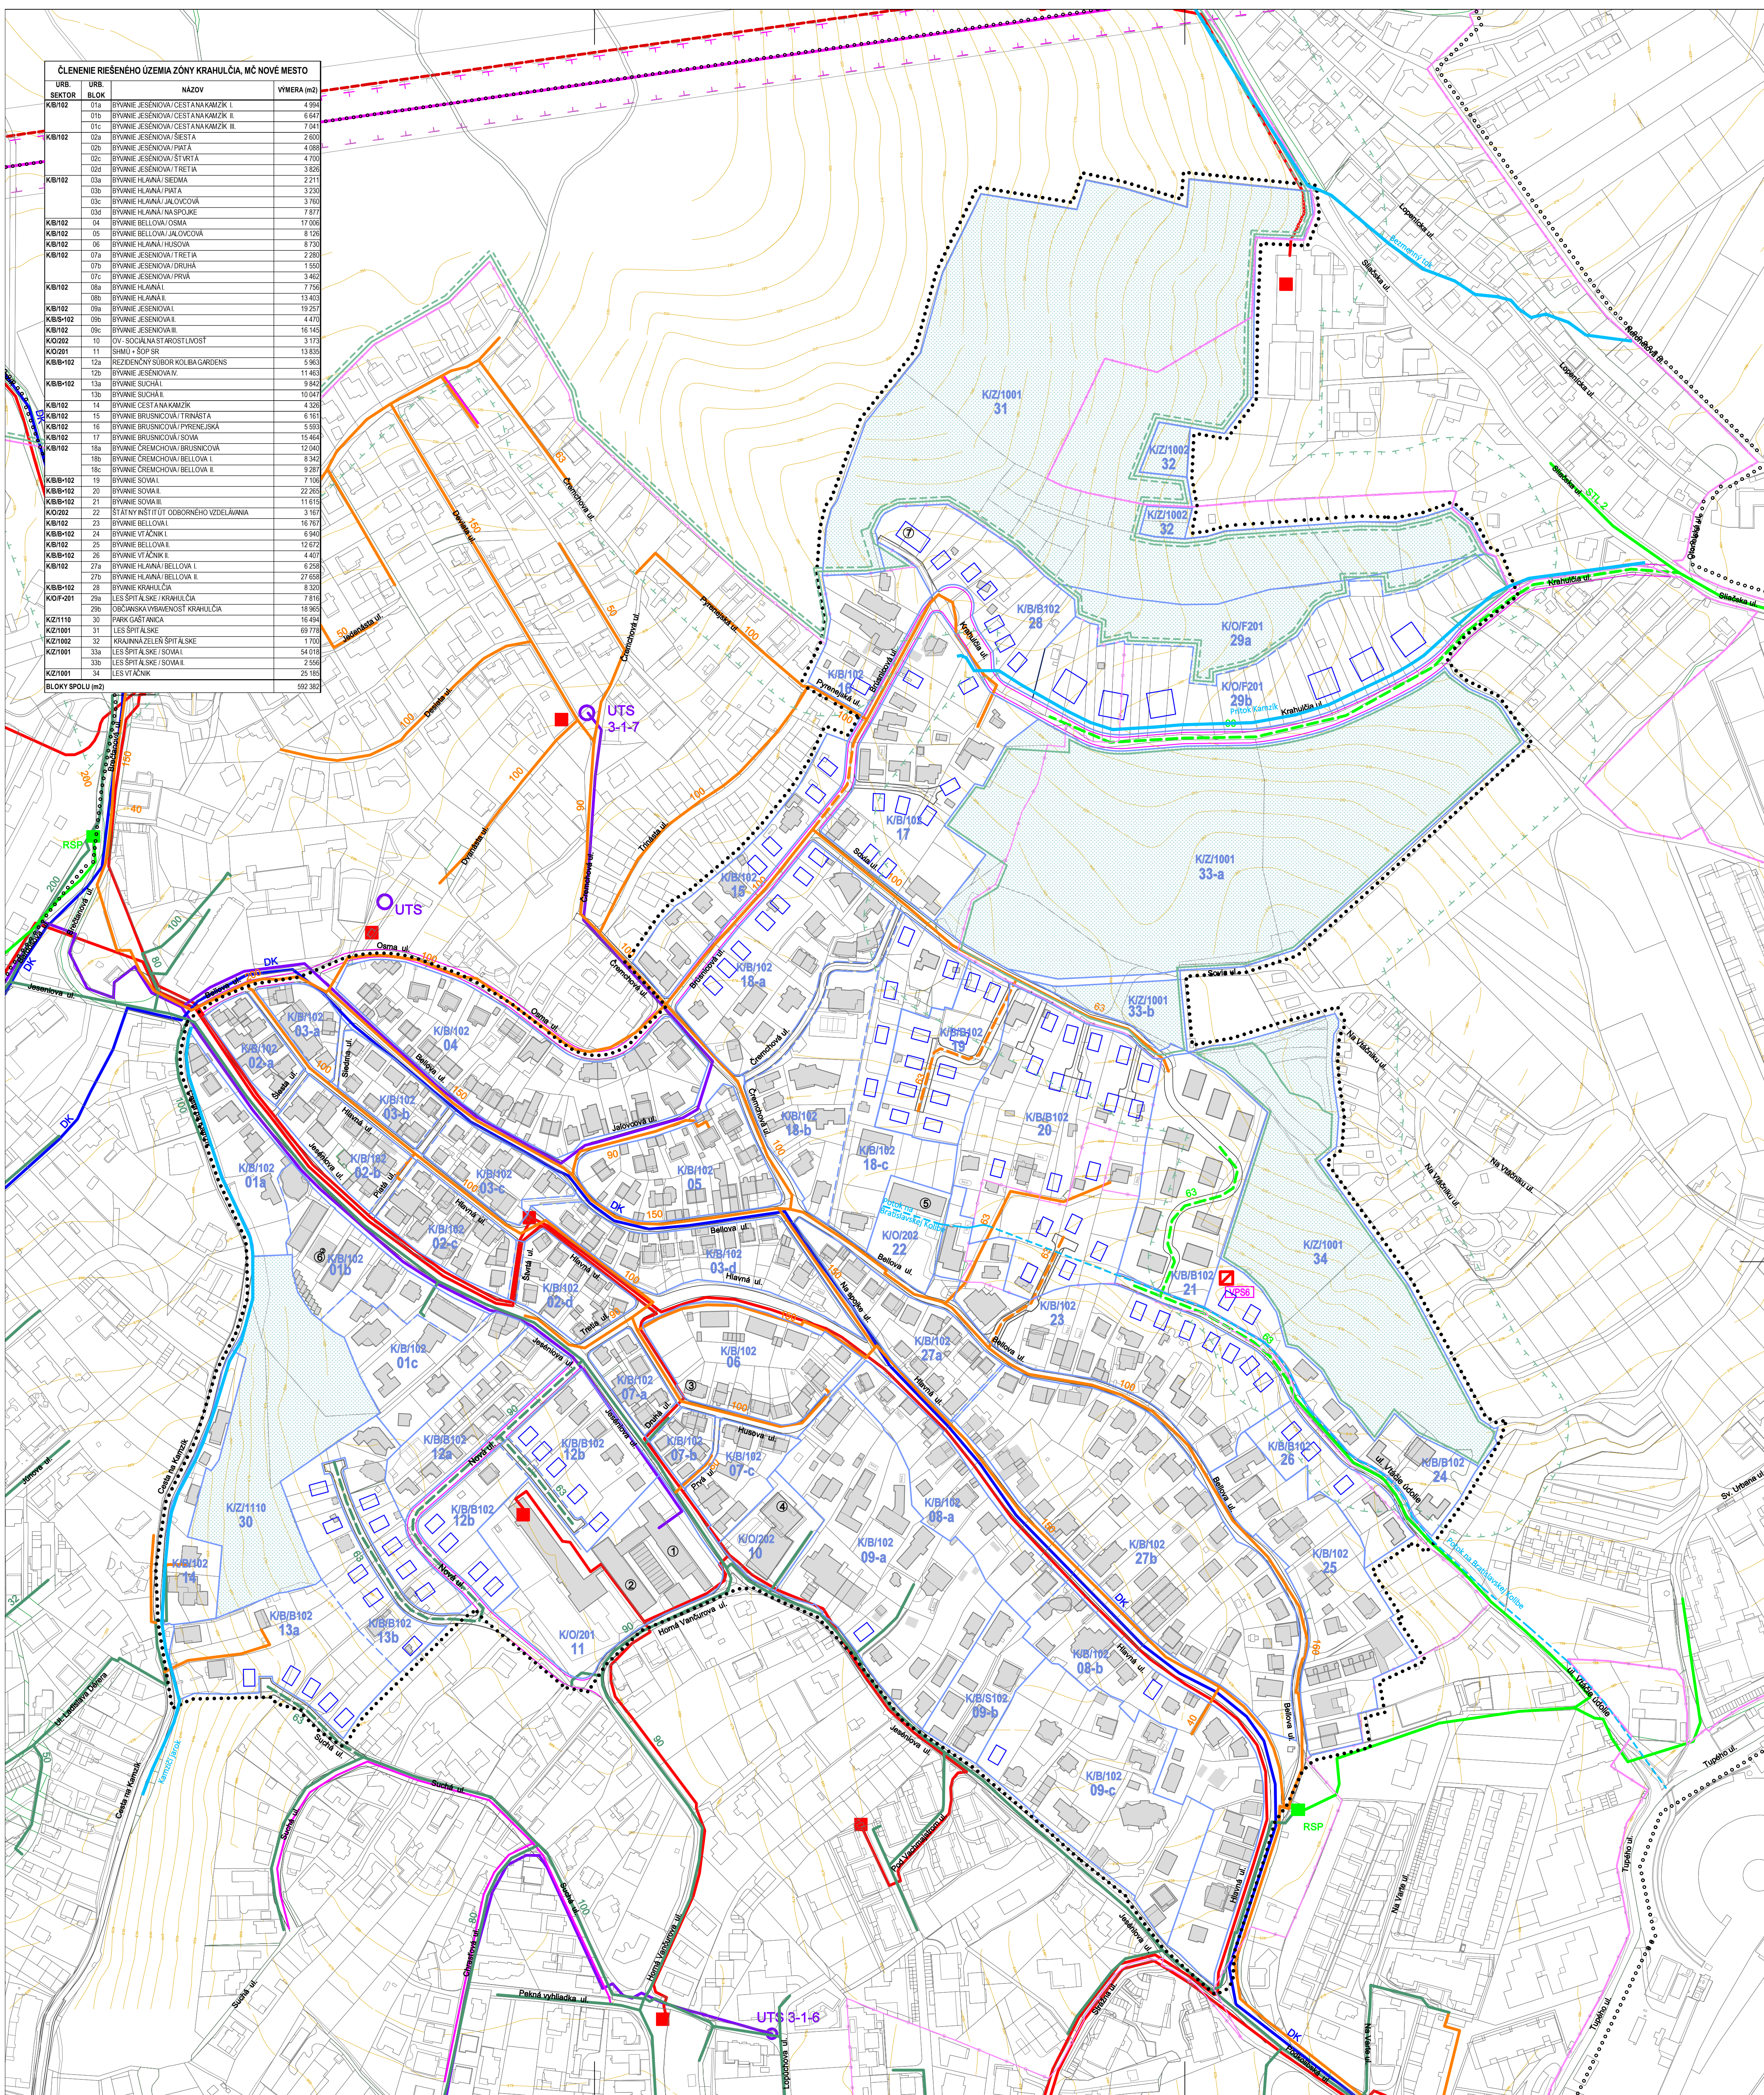


[illegible]

LEGENDA :

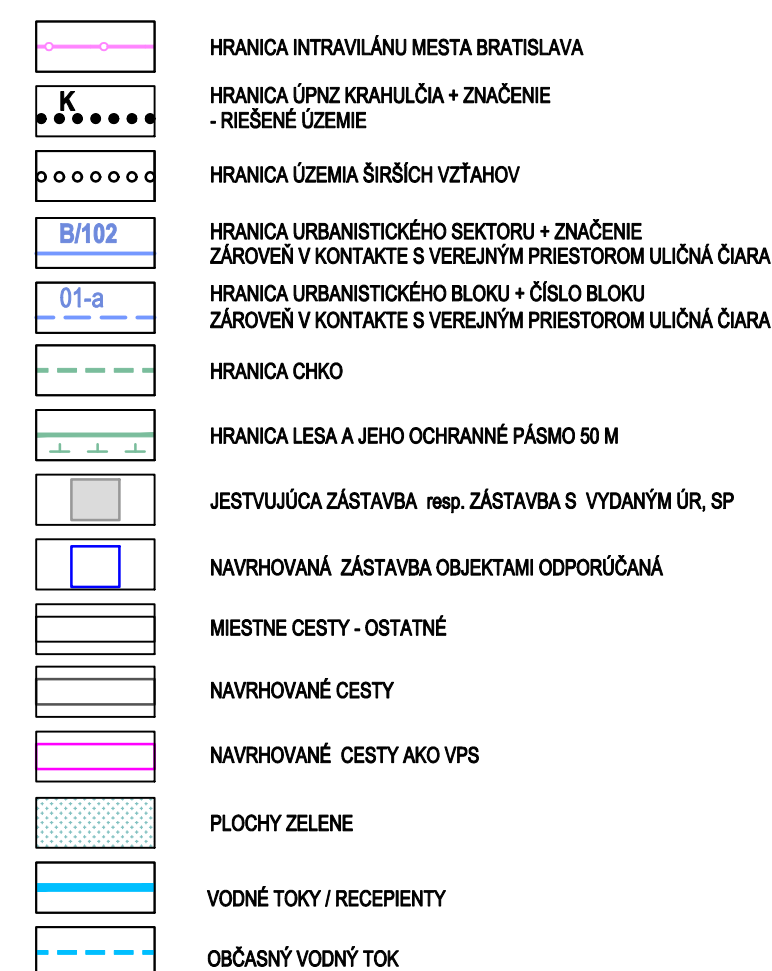

STAV:

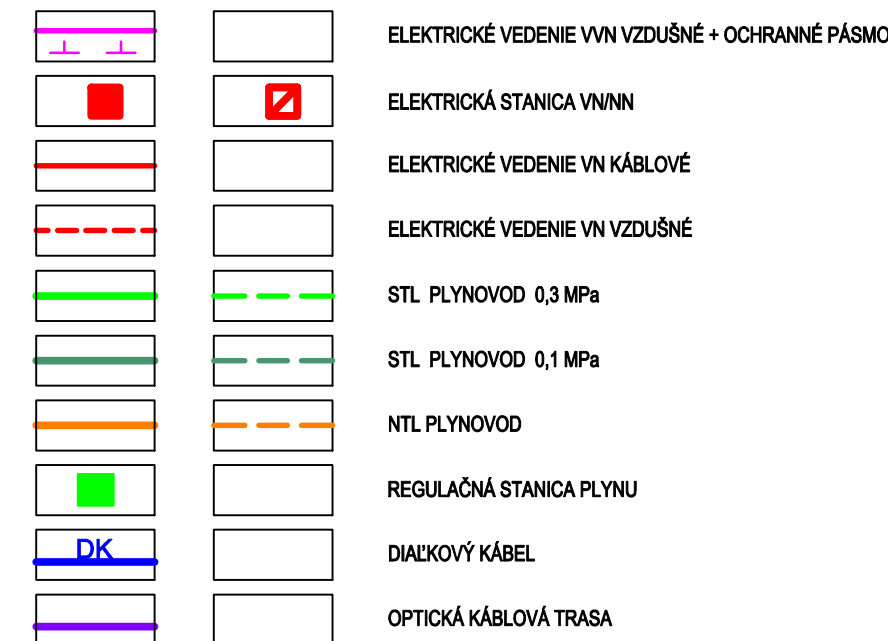


Zoznam verejnoprospešných stavieb ÚPNZ Krahulčia 2020 pre oblasť energetiky

VPS5 - TRAFOSTANICA NA POZEMKU PARC.Č.180607

LEGENDA VÝZNAMNÝCH OBJEKTŮ:


- ① SLOVENSKÝ HYDROMETEOROLOGICKÝ ÚSTAV
- ② ŠTÁTNA OCHRANA PRÍRODY
- ③ INTERNATIONAL MONTESSORI KINDERGARTEN
- ④ ZARIADENIE OPATROVATELSKEJ SLUŽBY
- ⑤ ŠTÁTNY INŠTITÚT ODBORNÉHO VZDELÁVANIA
- ⑥ TESCO EXPRES
- ⑦ NAVRHOVANÁ MŠ

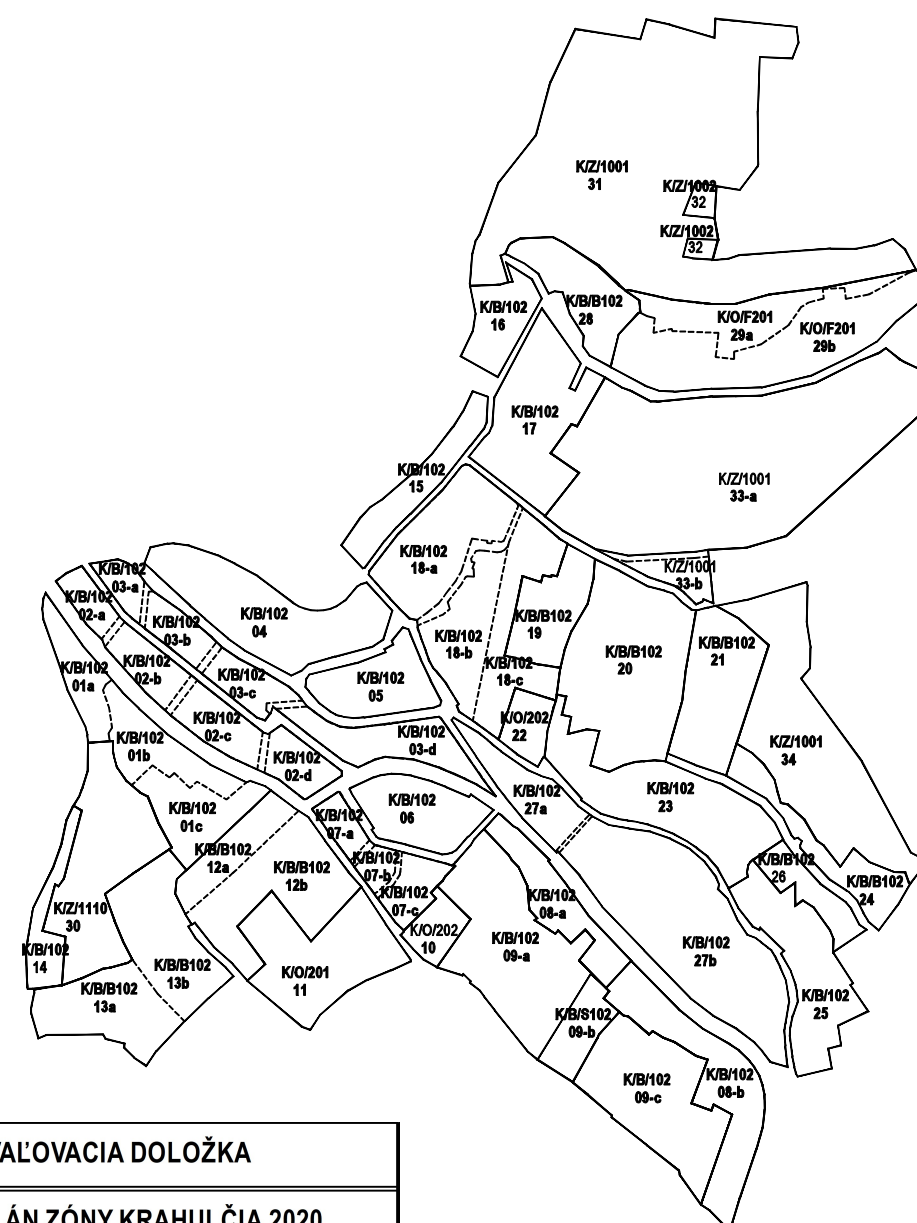

SCHVAĽOVACIA DOLOŽKA

ÚZEMNÝ PLÁN ZÓNY KRAHULČIA 2020
schválený uznesením Miestneho zastupiteľstva
mestskej časti Bratislava – Nové Mesto
č. 20/08 zo dňa 24.06.2025

Mgr. Matúš Čupka
starosta

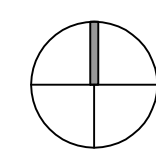

ÚZEMNÝ PLÁN ZÓNY KRAHULČIA 2020 - BA, MČ NOVÉ MESTO

OBJEDNÁVATEL: Mestská časť Bratislava - Nové Mesto, Junácka 1, 832 91 Bratislava
SPRACOVATEL: APROX - SK s.r.o., TOMÁŠIKOVA 50E, 831 04 BRATISLAVA
ateliér: APROX architects , ARMÉNSKA 1/A, 821 06 BRATISLAVA

DÁTUM SPRACOVANIA: 06/2025
ZAKÁZKA ČÍSLO: 120/2020

5. TECHNICKÁ INFRAŠTRUKTÚRA - energetika a telekomunikácie

M 1: 2000