



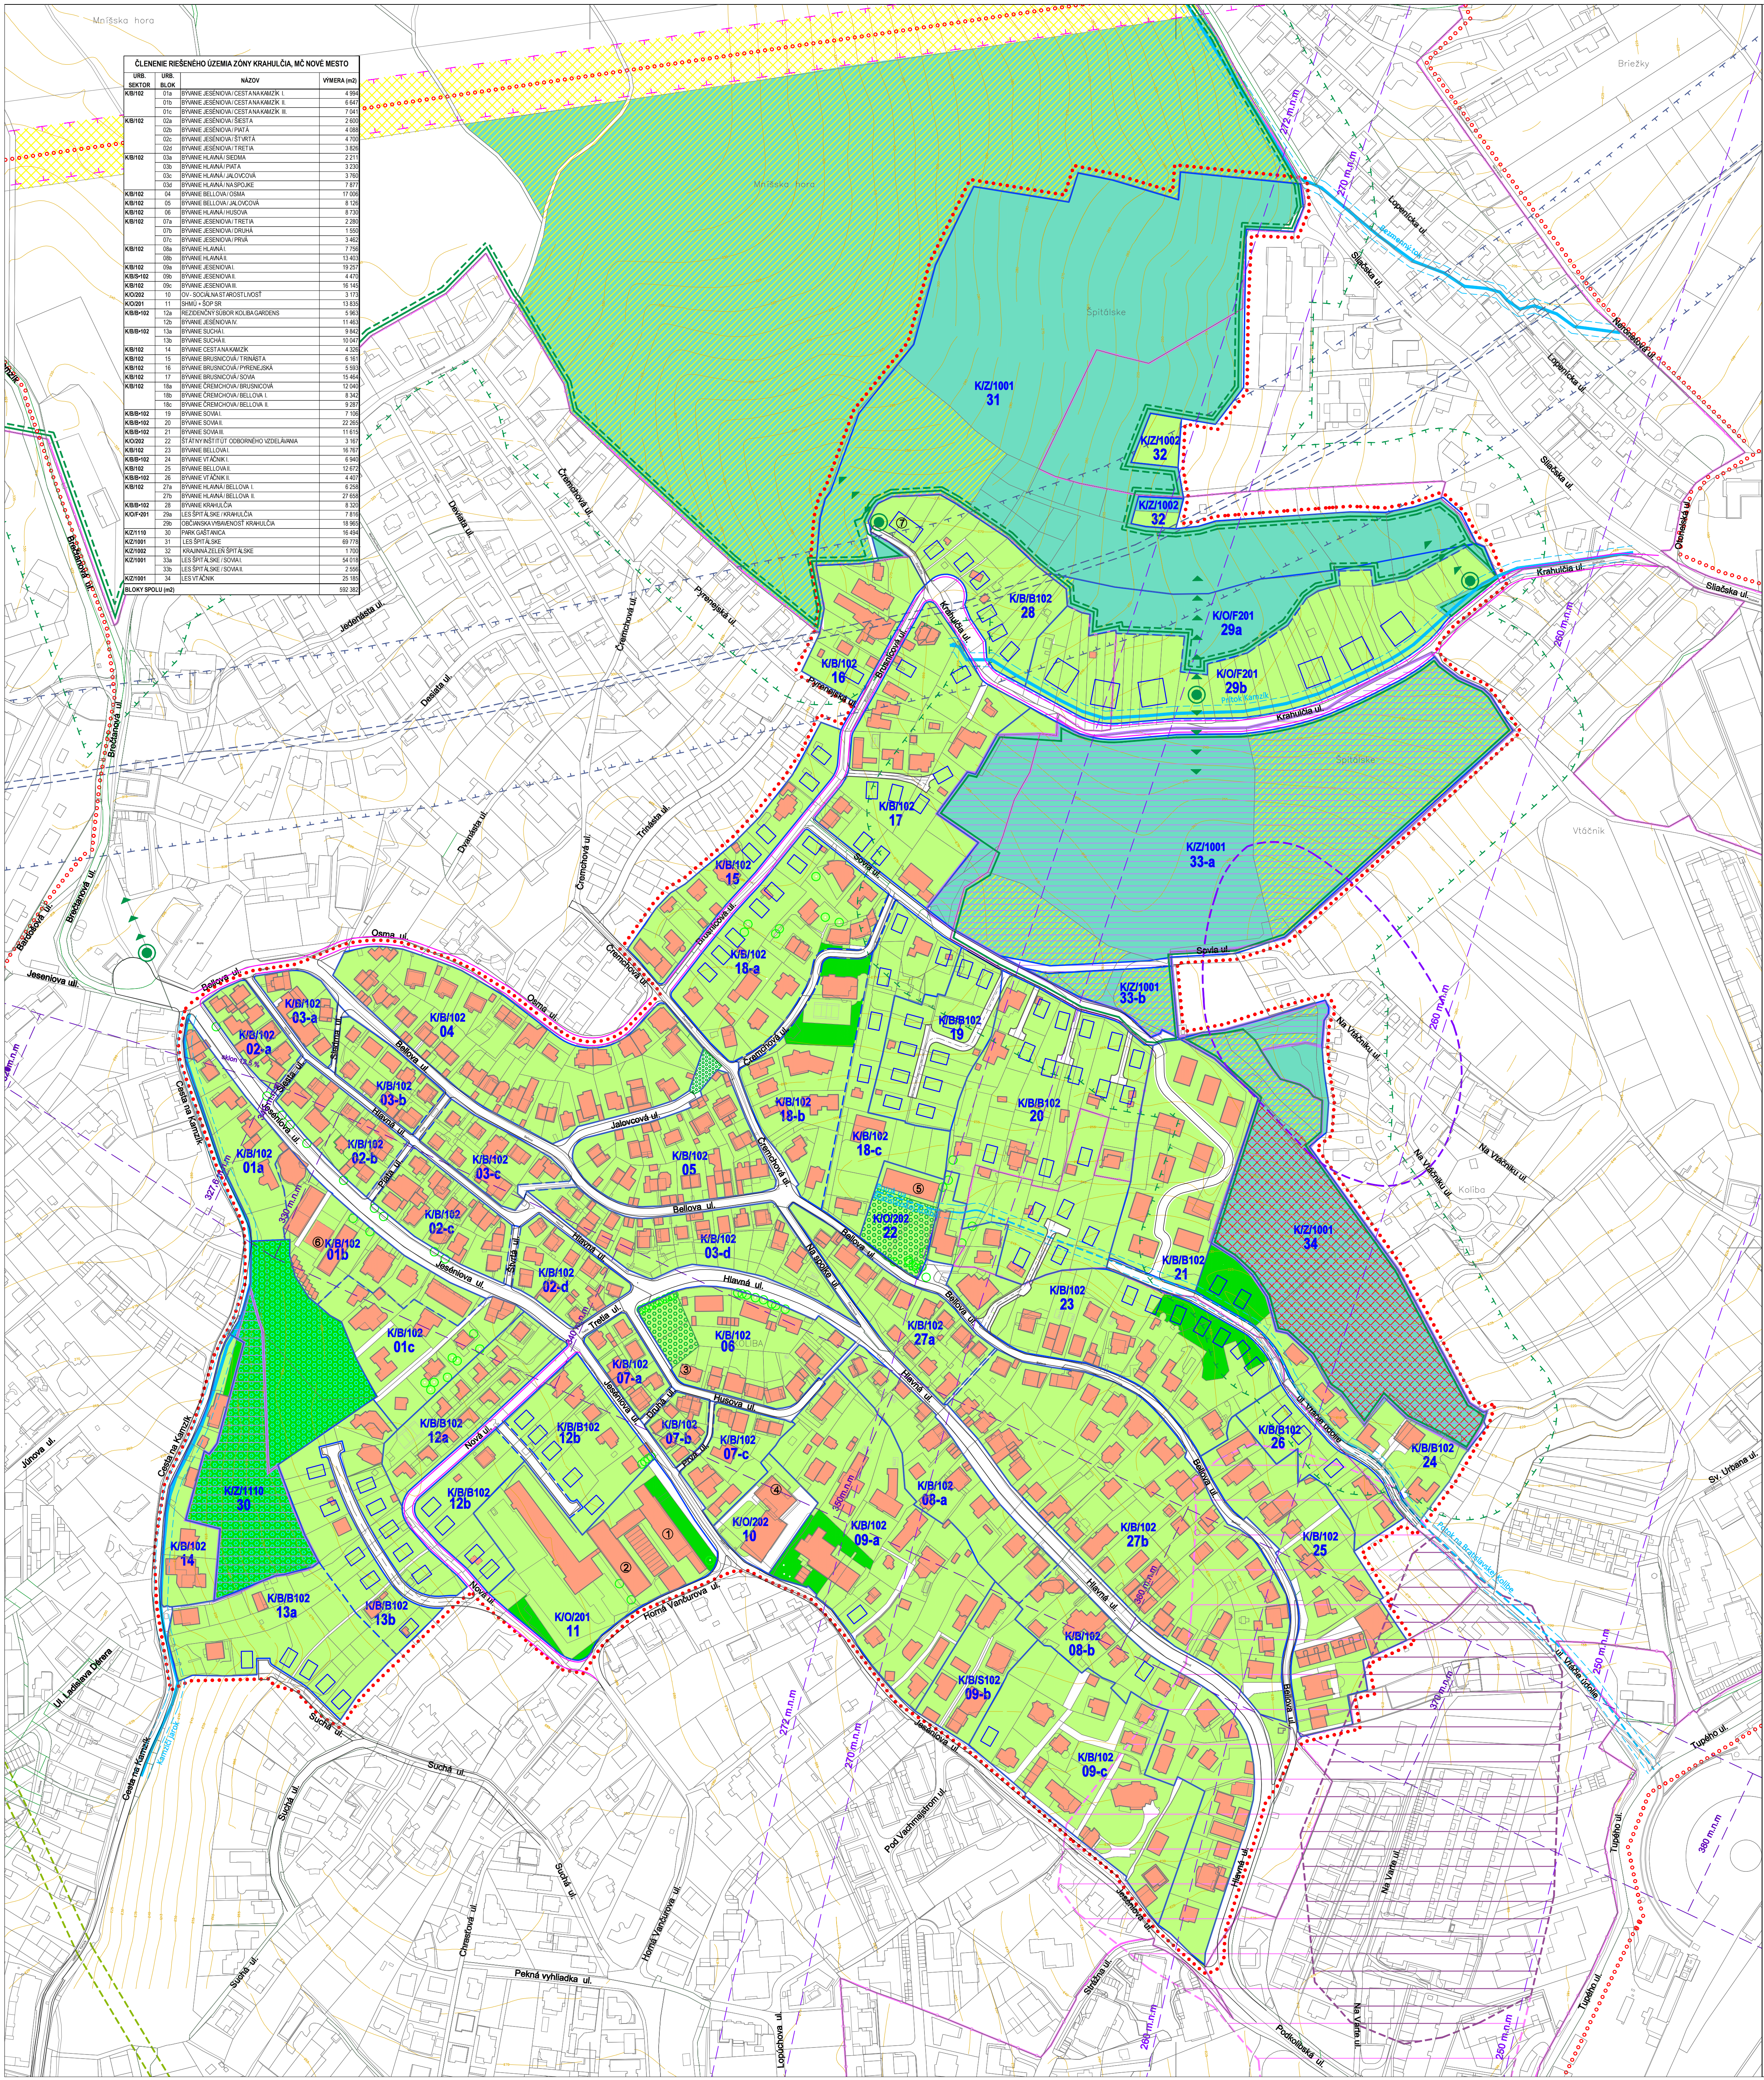

ČLENENIE RIEŠENÉHO ÚZEMIA ZÓNY KRAHULČIA, MČ NOVÉ MESTO			
ÚRS	ÚRS	NÁZOV	VÝMERA (m2)
CELKOVÝ SPOLU (m2)			

- LEGENDA :
- HRANICA INTRAVILÁNU MESTA BRATISLAVA
 - HRANICA OPIZ KRAHULČIA + ZNAČENIE - RIEŠENÉ ÚZEMIE
 - HRANICA ÚZEMIA ŠIRŠÍCH VZŤAHOV
 - HRANICA URBANISTICKÉHO SEKTORU + ZNAČENIE ŽÁROVŇ V KONTAKTE S VEREJNÝM PŘESTOROM ULIČNÁ ČARA
 - HRANICA URBANISTICKÉHO BLOKU + ČÍSLO BLOKU ŽÁROVŇ V KONTAKTE S VEREJNÝM PŘESTOROM ULIČNÁ ČARA
 - JESTYLUJÚCA ZÁSTAVBA resp. ZÁSTAVBA S VÝDANÝM ÚR. SP
 - NAVROVÁVANÁ ZÁSTAVBA OBJEKTOM ODPOVÁDZAJÚCA
 - MESTNÉ CESTY EXISTUJÚCE
 - NAVROVÁVANÉ CESTY
 - NAVROVÁVANÉ CESTY AKO VPS
 - HRANICA LESNÁ A OCHRANNÉ PÁSMA 50 M
 - HRANICA CHKO, HRANICA BLP
 - LES OSOBNÉHO URČENIA
 - LES OCHRANÝ
 - LESY HOSPODÁRSKE
 - PLOCHY IZOLÁČNEJ ZELENÉ DOPRAVNÝCH PLOCH A PLOCH TECHNICKÉJ VÝBAVENOSTI
 - NELESNÁ DREVINOVÁ VEGETÁCIA
 - PLOCHY ZELENÉ RD A ŽÁHRAD - SÚKROMÝ PŘESTOR
 - SOLITÉRNÉ DOMINANTNÉ DREVINY V ÚZEMÍ
 - ÚZEMIE PRÍRODY V ŽÁLUMIE ŠOP SR
 - RAJÓN NESTABILNÝCH ÚZEMÍ
 - RAJÓN POTENCIÁLNE NESTABILNÝCH ÚZEMÍ
 - VEREJNÝ PŘESTOR - POBYTOVÁ ZELEN
 - VEREJNÝ PŘESTOR - PARK GAŠTANICA
 - VOJNÉ TOKY / RECEPCIY S OP 5 m
 - OBČASNÝ VOJNÝ TOK S OP 5 m
 - LÍNIA VÝHĽADIA PRÍRODNÉHO MASÍVU
 - NÁSTUPY DO LESOPARKU
 - OCHRANNÉ PÁSMA VVN VEDENIA
 - TUNELOVÉ VEDENIE ŽELEZNIČNÝCH TRATÍ - ZÁMER
 - PŘEKÁŽKOVÉ ROVINY A PLOCHY HELIPORTU REZIDENCIA BÄRDÖŠOVA A OCHRANNÉ PÁSMA LETISKÁ M. R. ŠTEFÁNKA
 - PLOCHA S VÝŠKOVOU ÚROVŇOU TERENU, KTORÁ PŘEDNÄŽUJE VÝŠKOVÝ LIMIT OP LETISKÁ

- LEGENDA VÝZNAMNÝCH OBJEKTOV:
- 1 SLOVENSKÝ HYDROMETEOROLOGICKÝ ÚSTAV
 - 2 ŠTÄTNÄ OCHRANA PRÍRODY
 - 3 INTERNATIONAL MONTESSORI KINDERGARTEN
 - 4 ZÄRÄDZENIE OPÄTROVATEĽSKÉJ SLUŽBY
 - 5 ŠTÄTNÝ INŠTITÚT ODBORNÉHO VZDELÄVANIA
 - 6 TESCO EXPRES
 - 7 NAVROVÁVANÄ MŠ

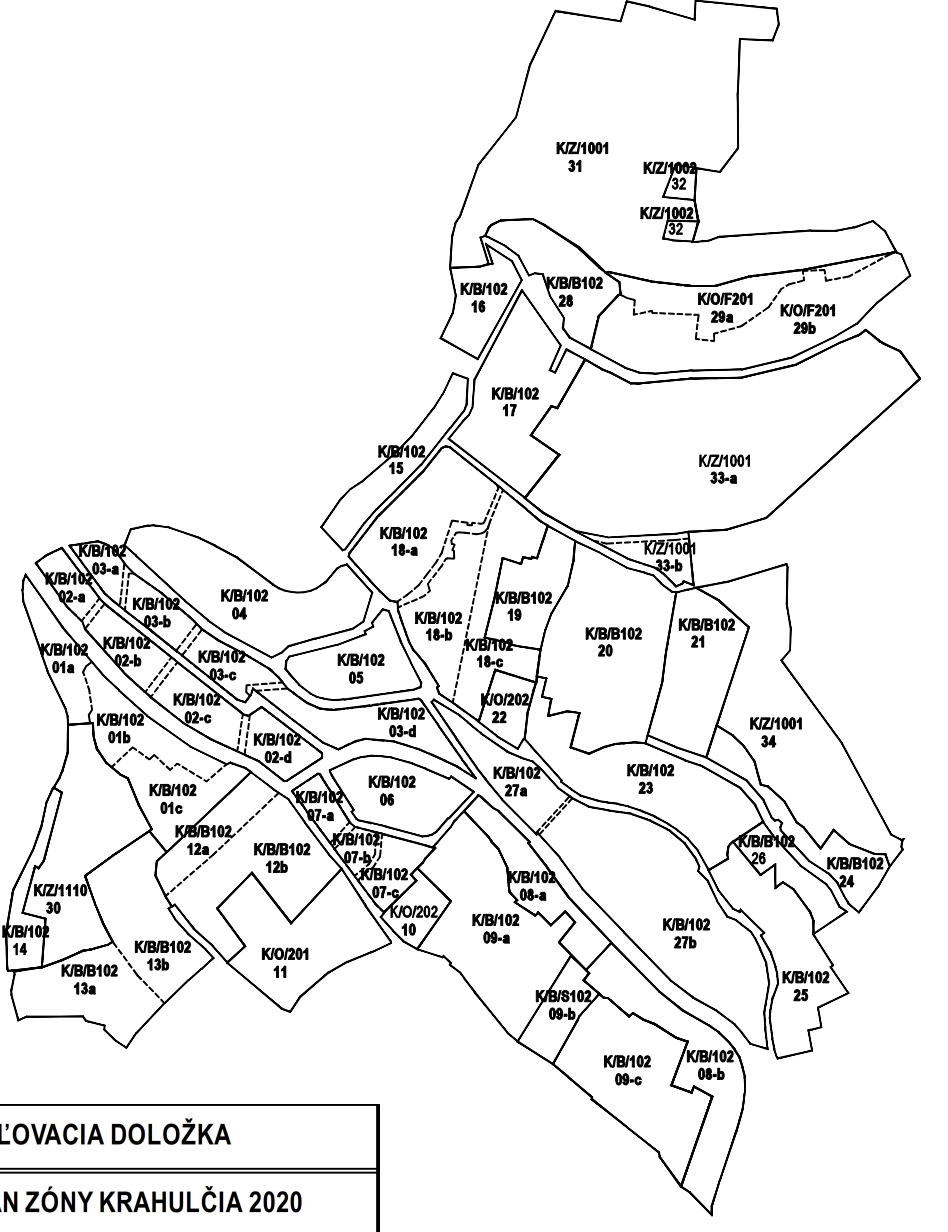

SCHVALOVACIA DOLOŽKA

ÚZEMNÝ PLÁN ZÓNY KRAHULČIA 2020


schválený uznesením Miestneho zastupiteľstva

mestskej časti Bratislava - Nové Mesto

č. 2008 zo dňa 24.06.2025

Mgr. Matúš Čupka

starosta

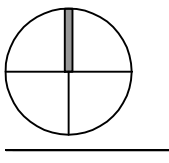

ÚZEMNÝ PLÁN ZÓNY KRAHULČIA 2020 - BA, MČ NOVÉ MESTO

OBJEDNÁVATEĽ: Mestská časť Bratislava - Nové Mesto, Junácka 1, 832 91 Bratislava

SPRACOVATEĽ: APROX - SK s.r.o., TOMÁŠKOVA 50E, 831 04 BRATISLAVA

ateliér: APROX architects, ARMENSKÁ 1/A, 821 06 BRATISLAVA

DÁTUM SPRACOVANIA: 06/2025

ZAKÁZKA ČÍSLO: 120/2020

6. NAVRŤ ZELENÉ

M 1: 2000