



Pódorys 1. NP - návrh


MATERSKÁ ŠKÓLKA

PIONIERSKA UL.: NOVÉ MESTO, BRATISLAVA

10745-1 0005 152 432 * J. Magn. Reson. 2012

+0.000 = 151.550 JTSK Bpv

STAVBAČNÝ ÚSTAV - KRAJINÁŘSKÁ HOLLA BODENSKÁ 11, A PROJEKTANT: STAVBAČNÝ ÚSTAV PROJEKT: PROJEKT 1000 - 0000 PROJEKTANT: STAVBAČNÝ ÚSTAV	PROJEKTANT: STAVBAČNÝ ÚSTAV PROJEKT: PROJEKT 1000 - 0000 PROJEKTANT: STAVBAČNÝ ÚSTAV
--	--

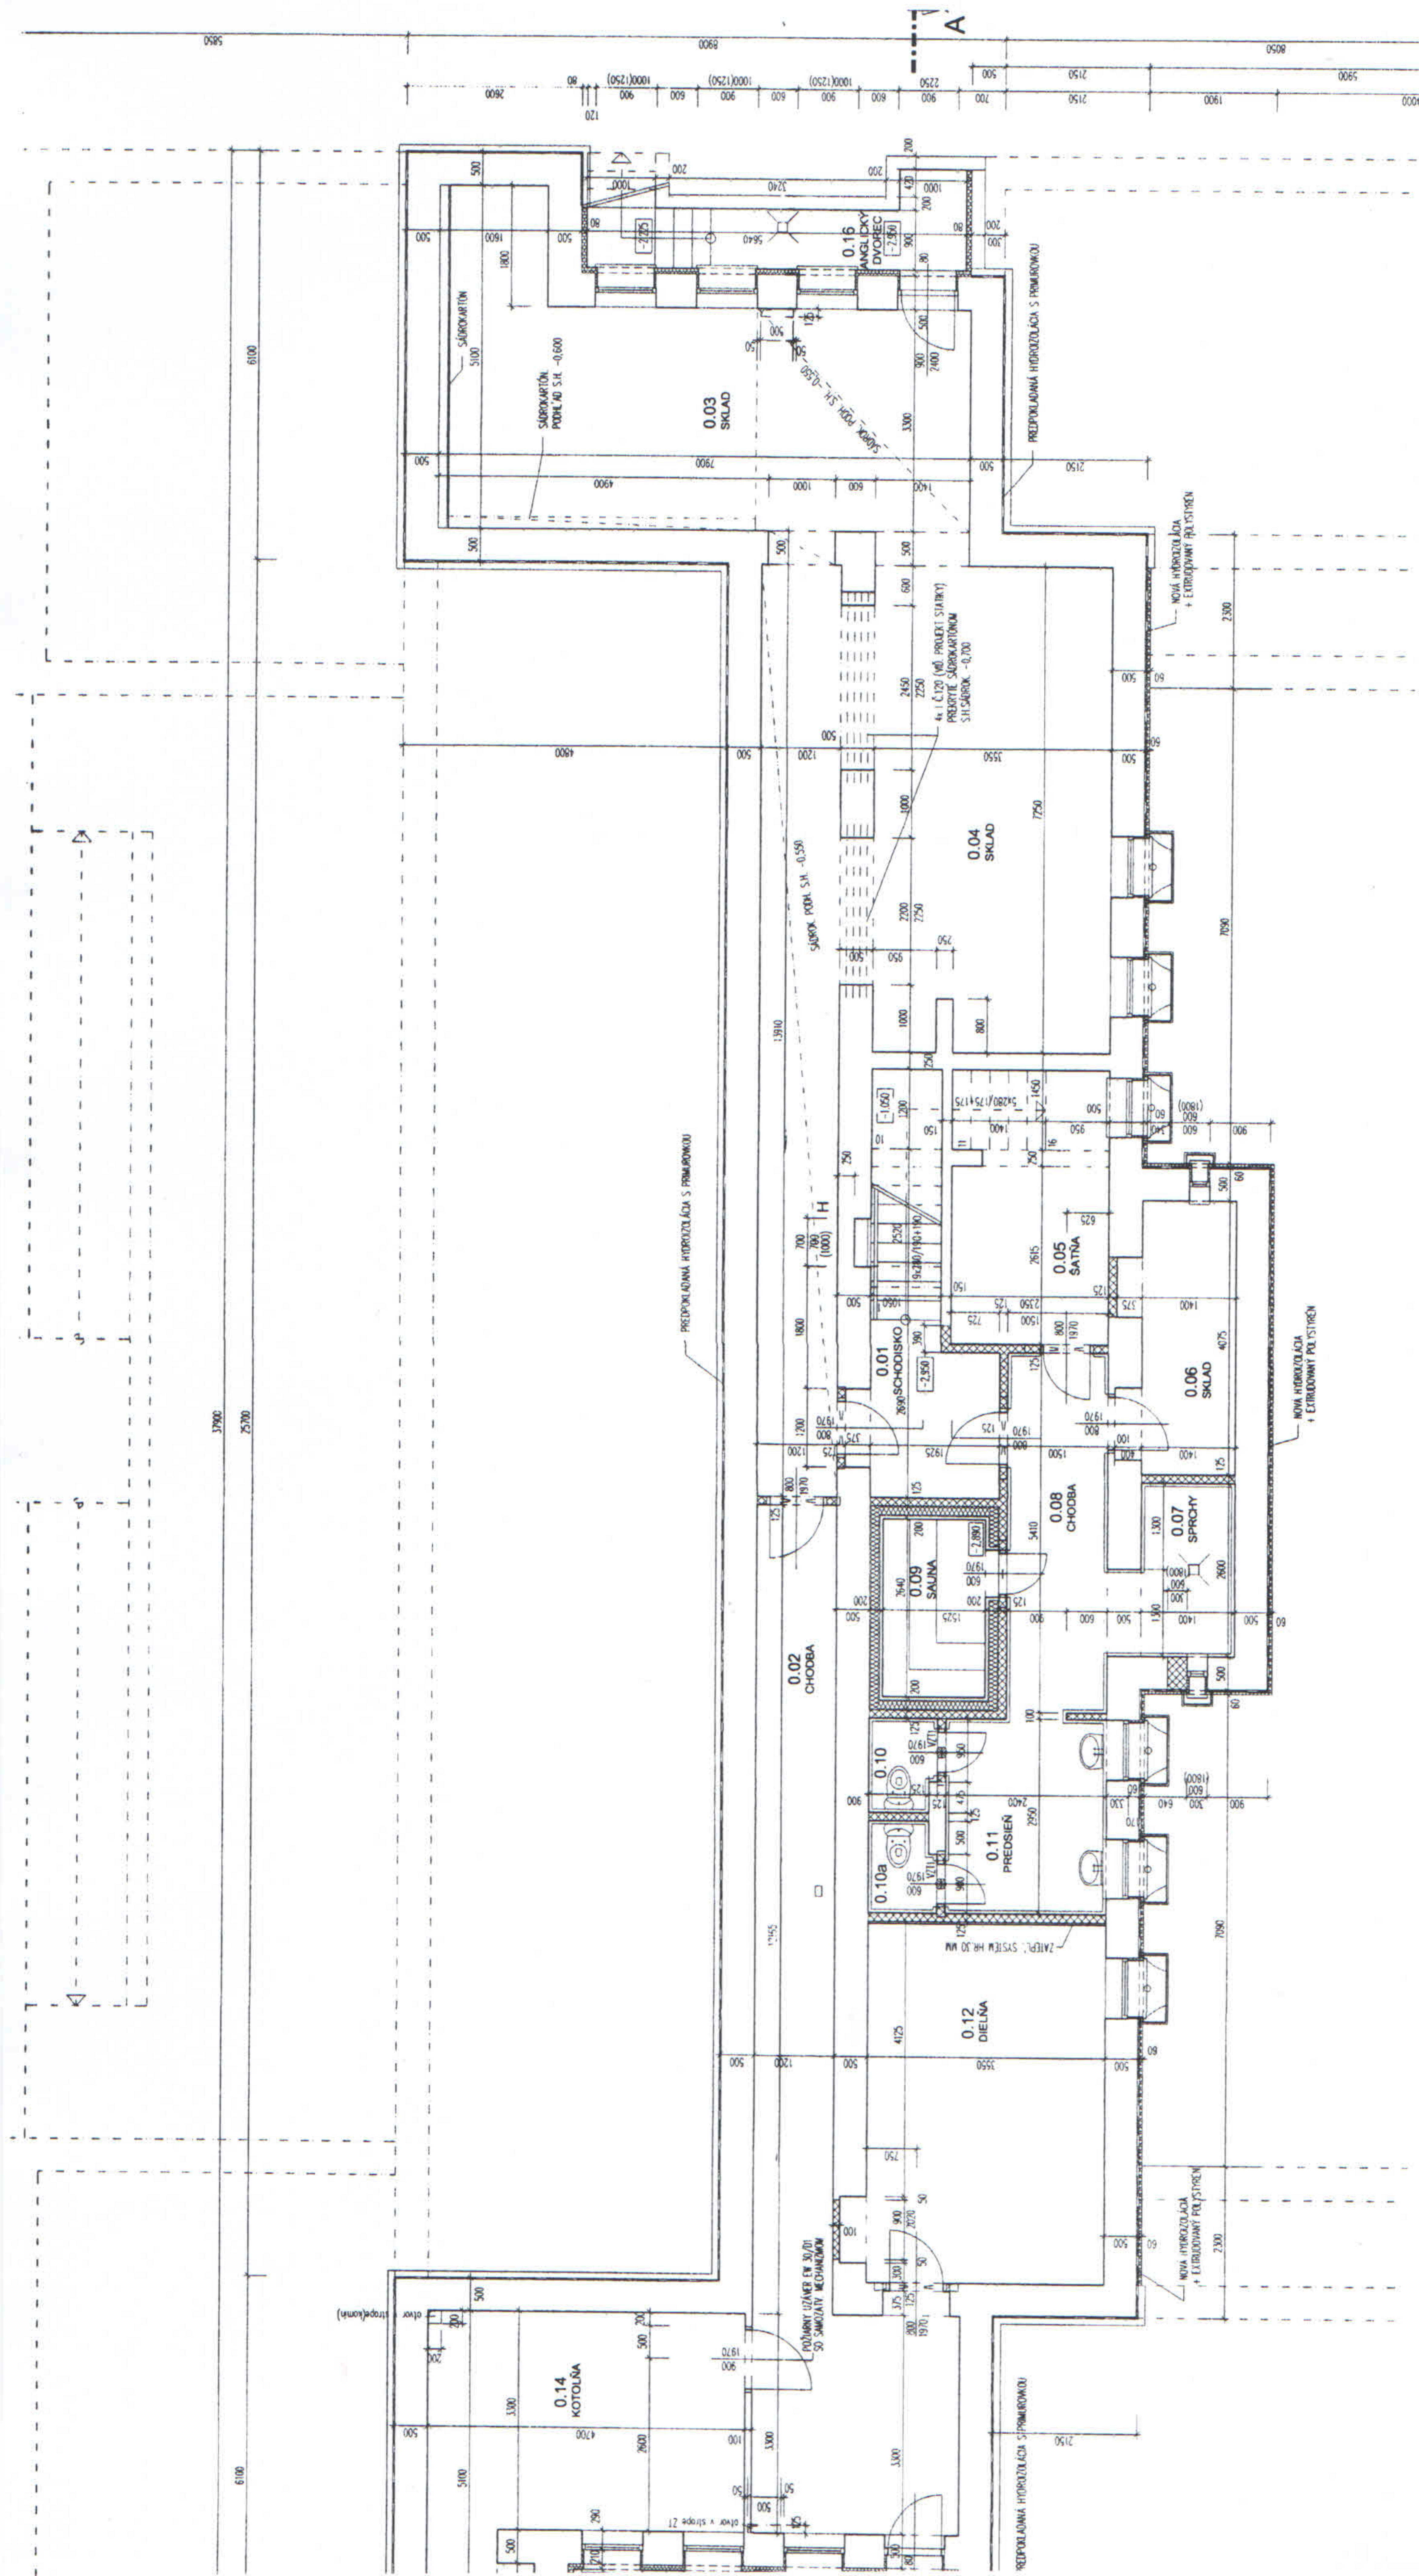

MIESTNOSTI:

MIESTNOSTI	PLOCHA (m ²)	PODLAHA	DRUH	SOKEL	STENY	UPRAVA POVRCHOV	STROP
1. ISKO	11.67	DLAŽBA SUCHÁ		SOKEL REZANÝ	OMIEKA		OMIEKA
2. IA	25.48	DLAŽBA SUCHÁ		SOKEL REZANÝ	OMIEKA		OMIEKA
3. IA	45.73	DLAŽBA SUCHÁ		SOKEL REZANÝ	OMIEKA		OMIET. + SDK. POD.
4. IA	35.56	DLAŽBA SUCHÁ		SOKEL REZANÝ	OMIEKA		OMIET. + SDK. POD.
5. IA	9.53	DLAŽBA SUCHÁ		SOKEL REZANÝ	OMIEKA		OMIEKA
6. IA	6.48	DLAŽBA SUCHÁ		SOKEL REZANÝ	OMIEKA		OMIEKA
7. IA	4.29	DLAŽBA MOKRÁ		-	KER. OBKLAD		OMIEKA
8. IA	8.29	DLAŽBA MOKRÁ		-	KER. OBKLAD		OMIEKA
9. IA	4.24	DREVENÁ PODLAHA		DREVENÁ LIŠTA	DREV. ZAT. OBKL.		DREV. ZAT. OBKL.
10. IA	1.14	DLAŽBA MOKRÁ		-	KER. OBKLAD		OMIEKA
11. IA	4.26	DLAŽBA MOKRÁ		-	KER. OBKLAD		OMIEKA
12. IA	17.8	DLAŽBA SUCHÁ		SOKEL REZANÝ	OMIEKA		OMIEKA
13. IA	1.05	DLAŽBA SUCHÁ		SOKEL REZANÝ	OMIEKA		OMIEKA
14. IA	18.21	DLAŽBA MOKRÁ		SOKEL REZANÝ	OMIEKA		OMIEKA
15. IA	7.89	DLAŽBA MRAZUZDOR.		SOKEL REZANÝ	VONK. OMIEKA		-
16. IA	10.44	DLAŽBA MOKRÁ		SOKEL REZANÝ	VONK. OMIEKA		-

Pôdorys 1.PP (suterén) M1:100