Územný plán zóny
KOLIBA - STRÁŽE

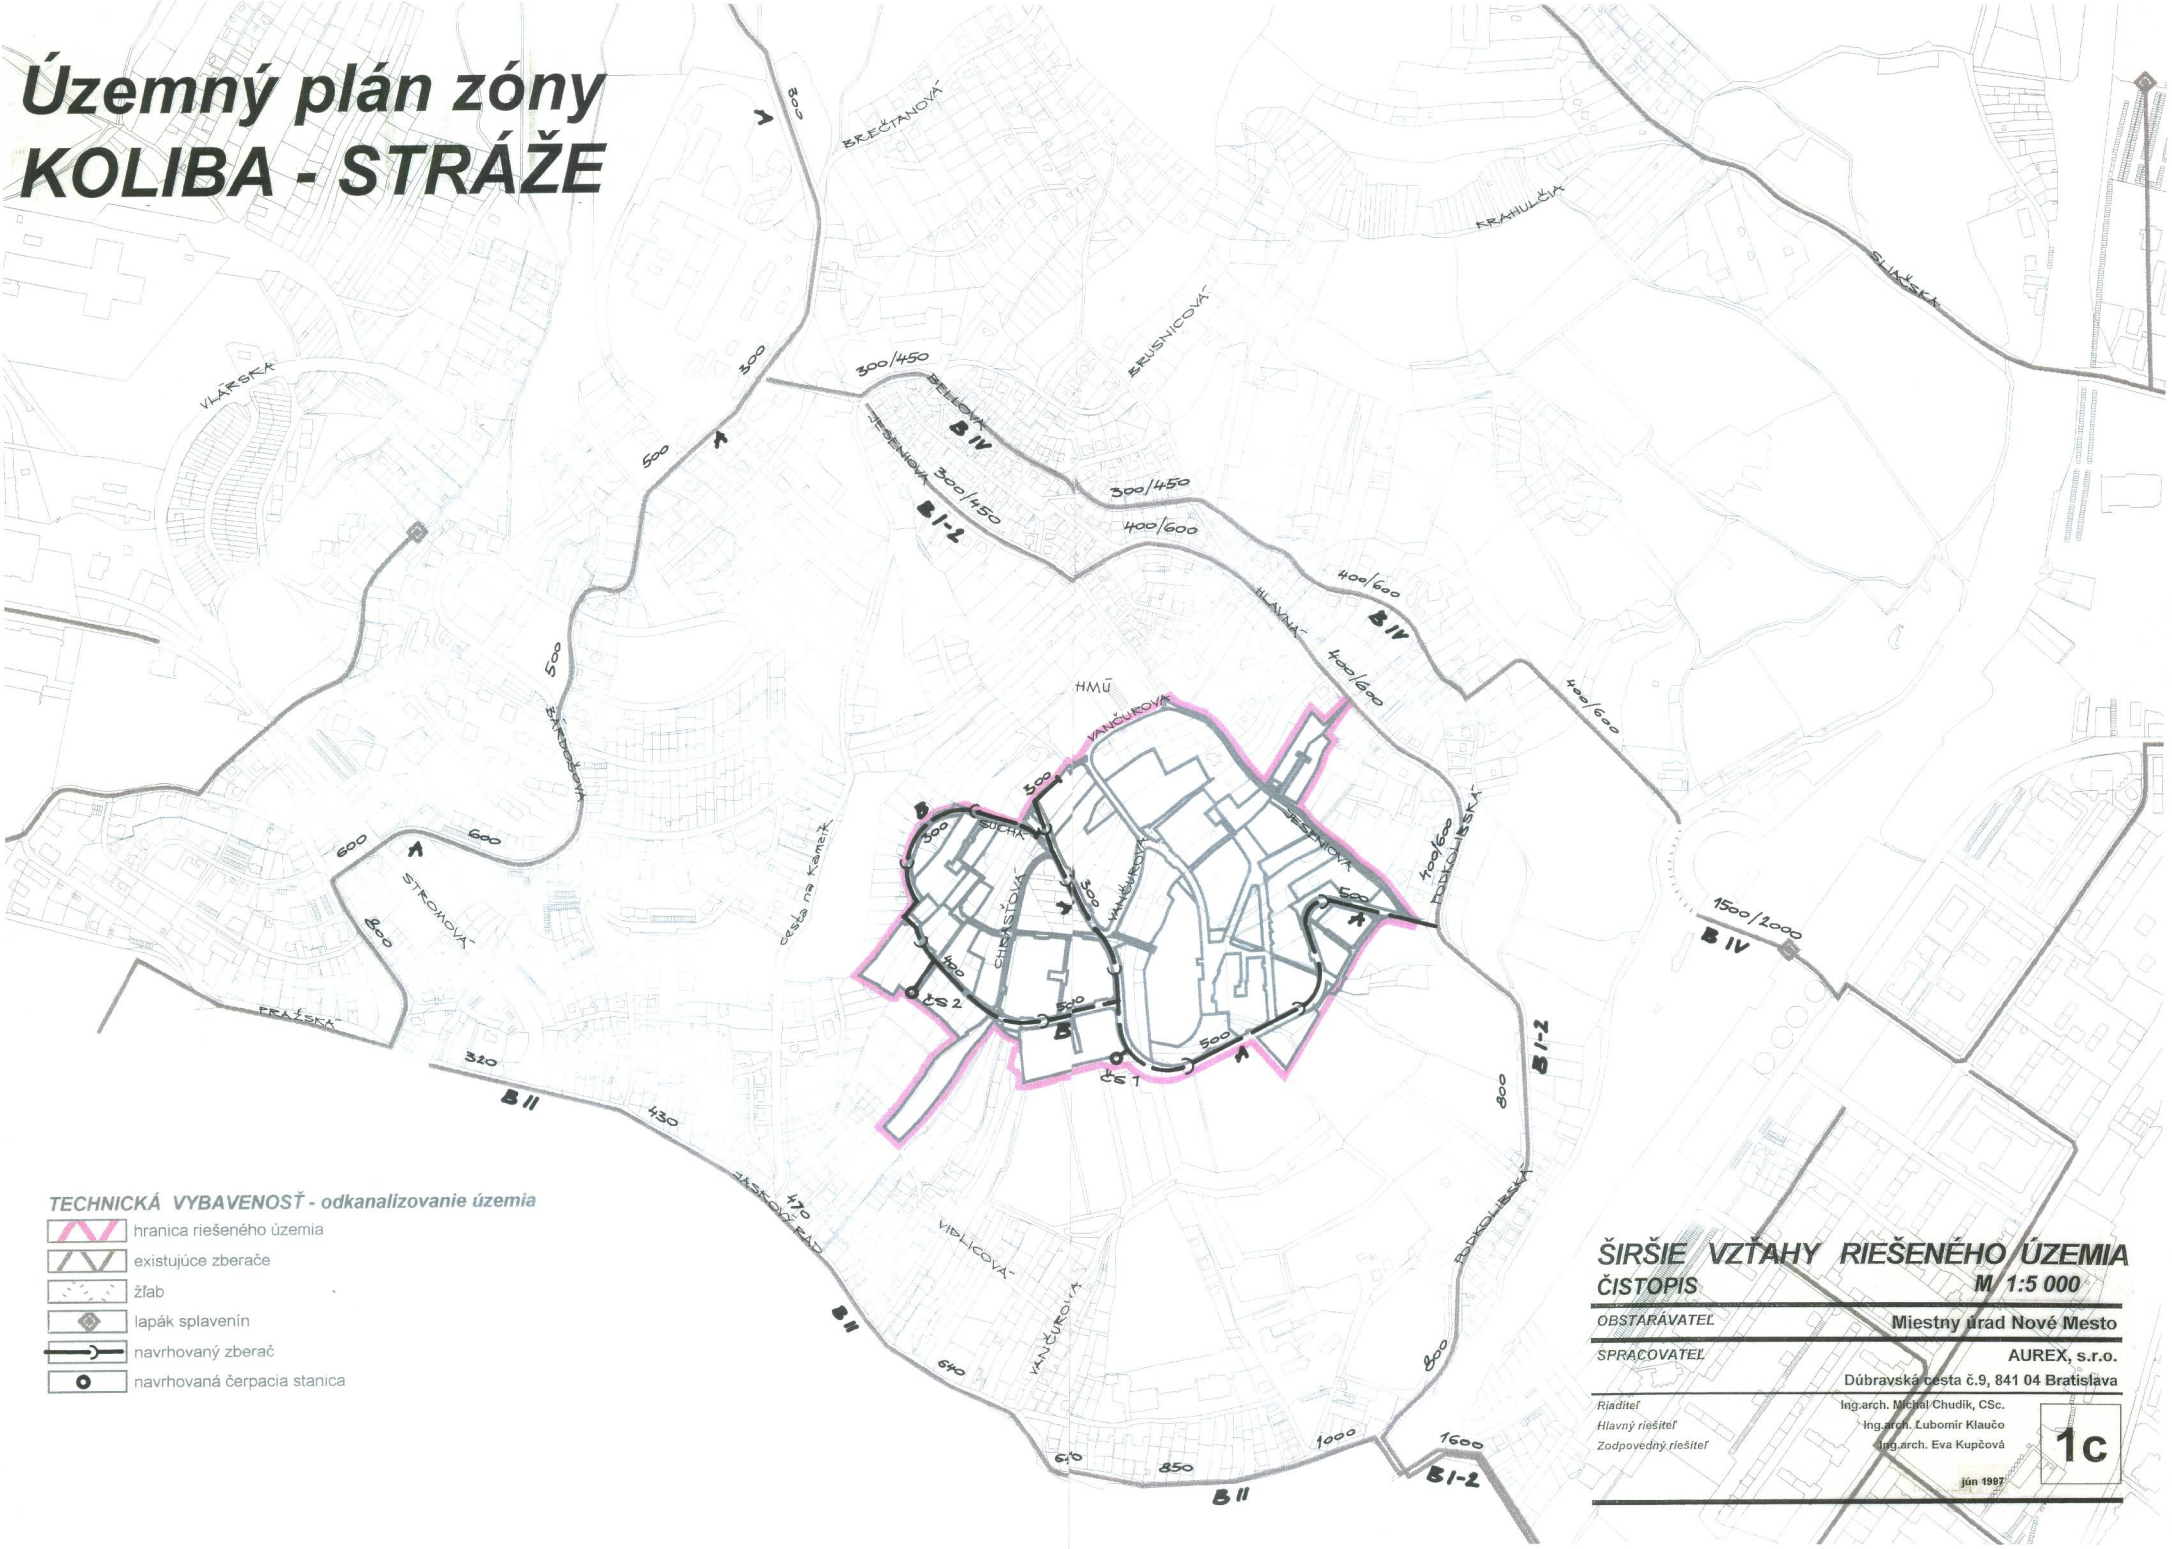

TECHNICKÁ VYBAVENOSŤ - odkanalizovanie územia

- hranica riešeného územia
- existujúce zberače
- žľab
- lapák splavenín
- navrhovaný zberač
- navrhovaná čerpacia stanica

ŠIRŠIE VZŤAHY RIEŠENÉHO ÚZEMIA

ČISTOPIS — M 1:5 000

OBSTARÁVATEĽ	Miestny úrad Nové Mesto
SPRACOVATEĽ	AUREX, s.r.o.
	Dúbravská cesta č.9, 841 04 Bratislava
Riaditeľ	Ing.arch. Michal Chudík, CSc.
Hlavný riešiteľ	Ing.arch. Ľubomír Klaučo
Zodpovedný riešiteľ	Ing.arch. Eva Kupčová

1c

jún 1997