


Pôdorys MŠ Vihorlatská

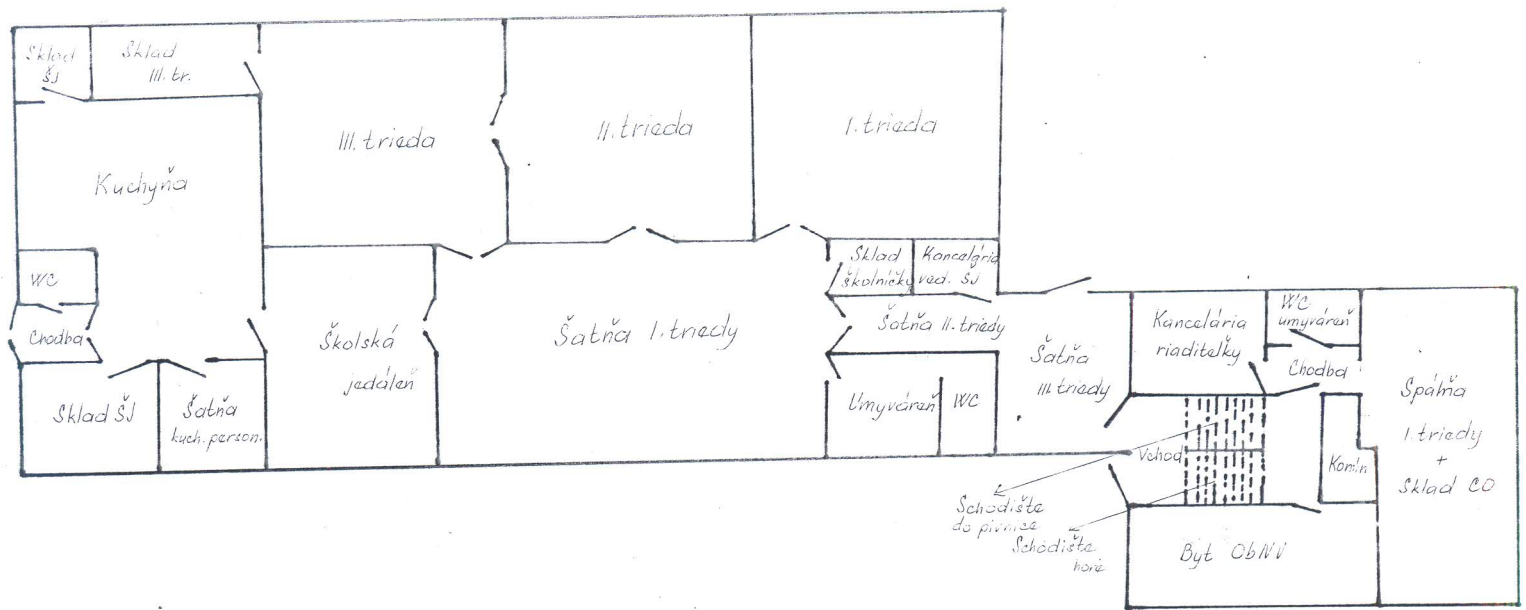

TABUĽKA MIESTNOSTÍ:

ČÍSLO	NÁZOV MIESTN.	SV. VÝŠKA [cm]	PLOCHA [cm ²]	DRUH PODLAH	ZVL. ÚPRAVA POVRCHOV	POZNÁMKA
101	ŠATŇA	3,13	5,30	PVC	LINCRUSTA=148	cm, 10cm K.O.
102	SKLAD POTR.	3,08	11,25	CEH. POTER	-	
103	VSTUP	3,13	x 3,50	KER. DLAŽBA	OL. N. = 122cm	
104	WC	3,13	1,60	KER. DLAŽBA	OL. N. = 162cm	
105	UMÝVADLO	3,13	1,65	KER. DLAŽBA	OL. N. = 162cm	
106	KUCHYŇA	3,13	35,80	KER. DLAŽBA	K.O. = 150cm.	
107	SKLAD RIADU	3,08	4,05	CEH. POTER	K.O. = 145cm.	
108	SKLAD HRAČIEK	3,13	8,15	PVC	OL. N. = 148cm.	
109	HERŇA	3,13	44,05	PVC x	LINCRUSTA= 148cm.	
110	SPÁLŇA	3,13	50,45	PVC x	OL. N. = 148cm.	
111	HERŇA	3,13	45,50	PVC x	OL. N. = 148cm.	
112	UPRATOVÁČKA	3,13	4,05	PVC x	-	
113	KANCELÁRIA	3,13	4,95	PVC	-	
114	CHODBA	3,13	9,60	PVC	LINCRUSTA=148cm	
115	ŠATŇA	2,50	19,65	PVC	OL. N. = 148cm.	
116	WC DETÍ	3,13	5,52	KER. DLAŽBA	K.O. = 145cm.	
117	UMÝVARENĚ	3,13	12,30	KER. DLAŽBA	K.O. = 145cm.	
118	ŠATŇA	3,13	64,90	PVC y	LINCRUSTA=148cm	
119	JEDÁLEŇ	3,13	33,50	PVC	LINCRUSTA=148cm.	

365,77